

DOCUMENTO N° 2.

PLANOS

COAVN

COLEGIO OFICIAL
DE ARQUITECTOS
VASCO-NAVARRO
URRUTIA 10
48940 LEZAMA
EL MARCO OFICIAL
ALAVA


VISADO
BISATUA

FC95435FF6

EXP
A2023A0597

FECHA
DATA
24/11/2023

Verificable en: www.coavn.org/verificacion
www.coavn.org/verificacion

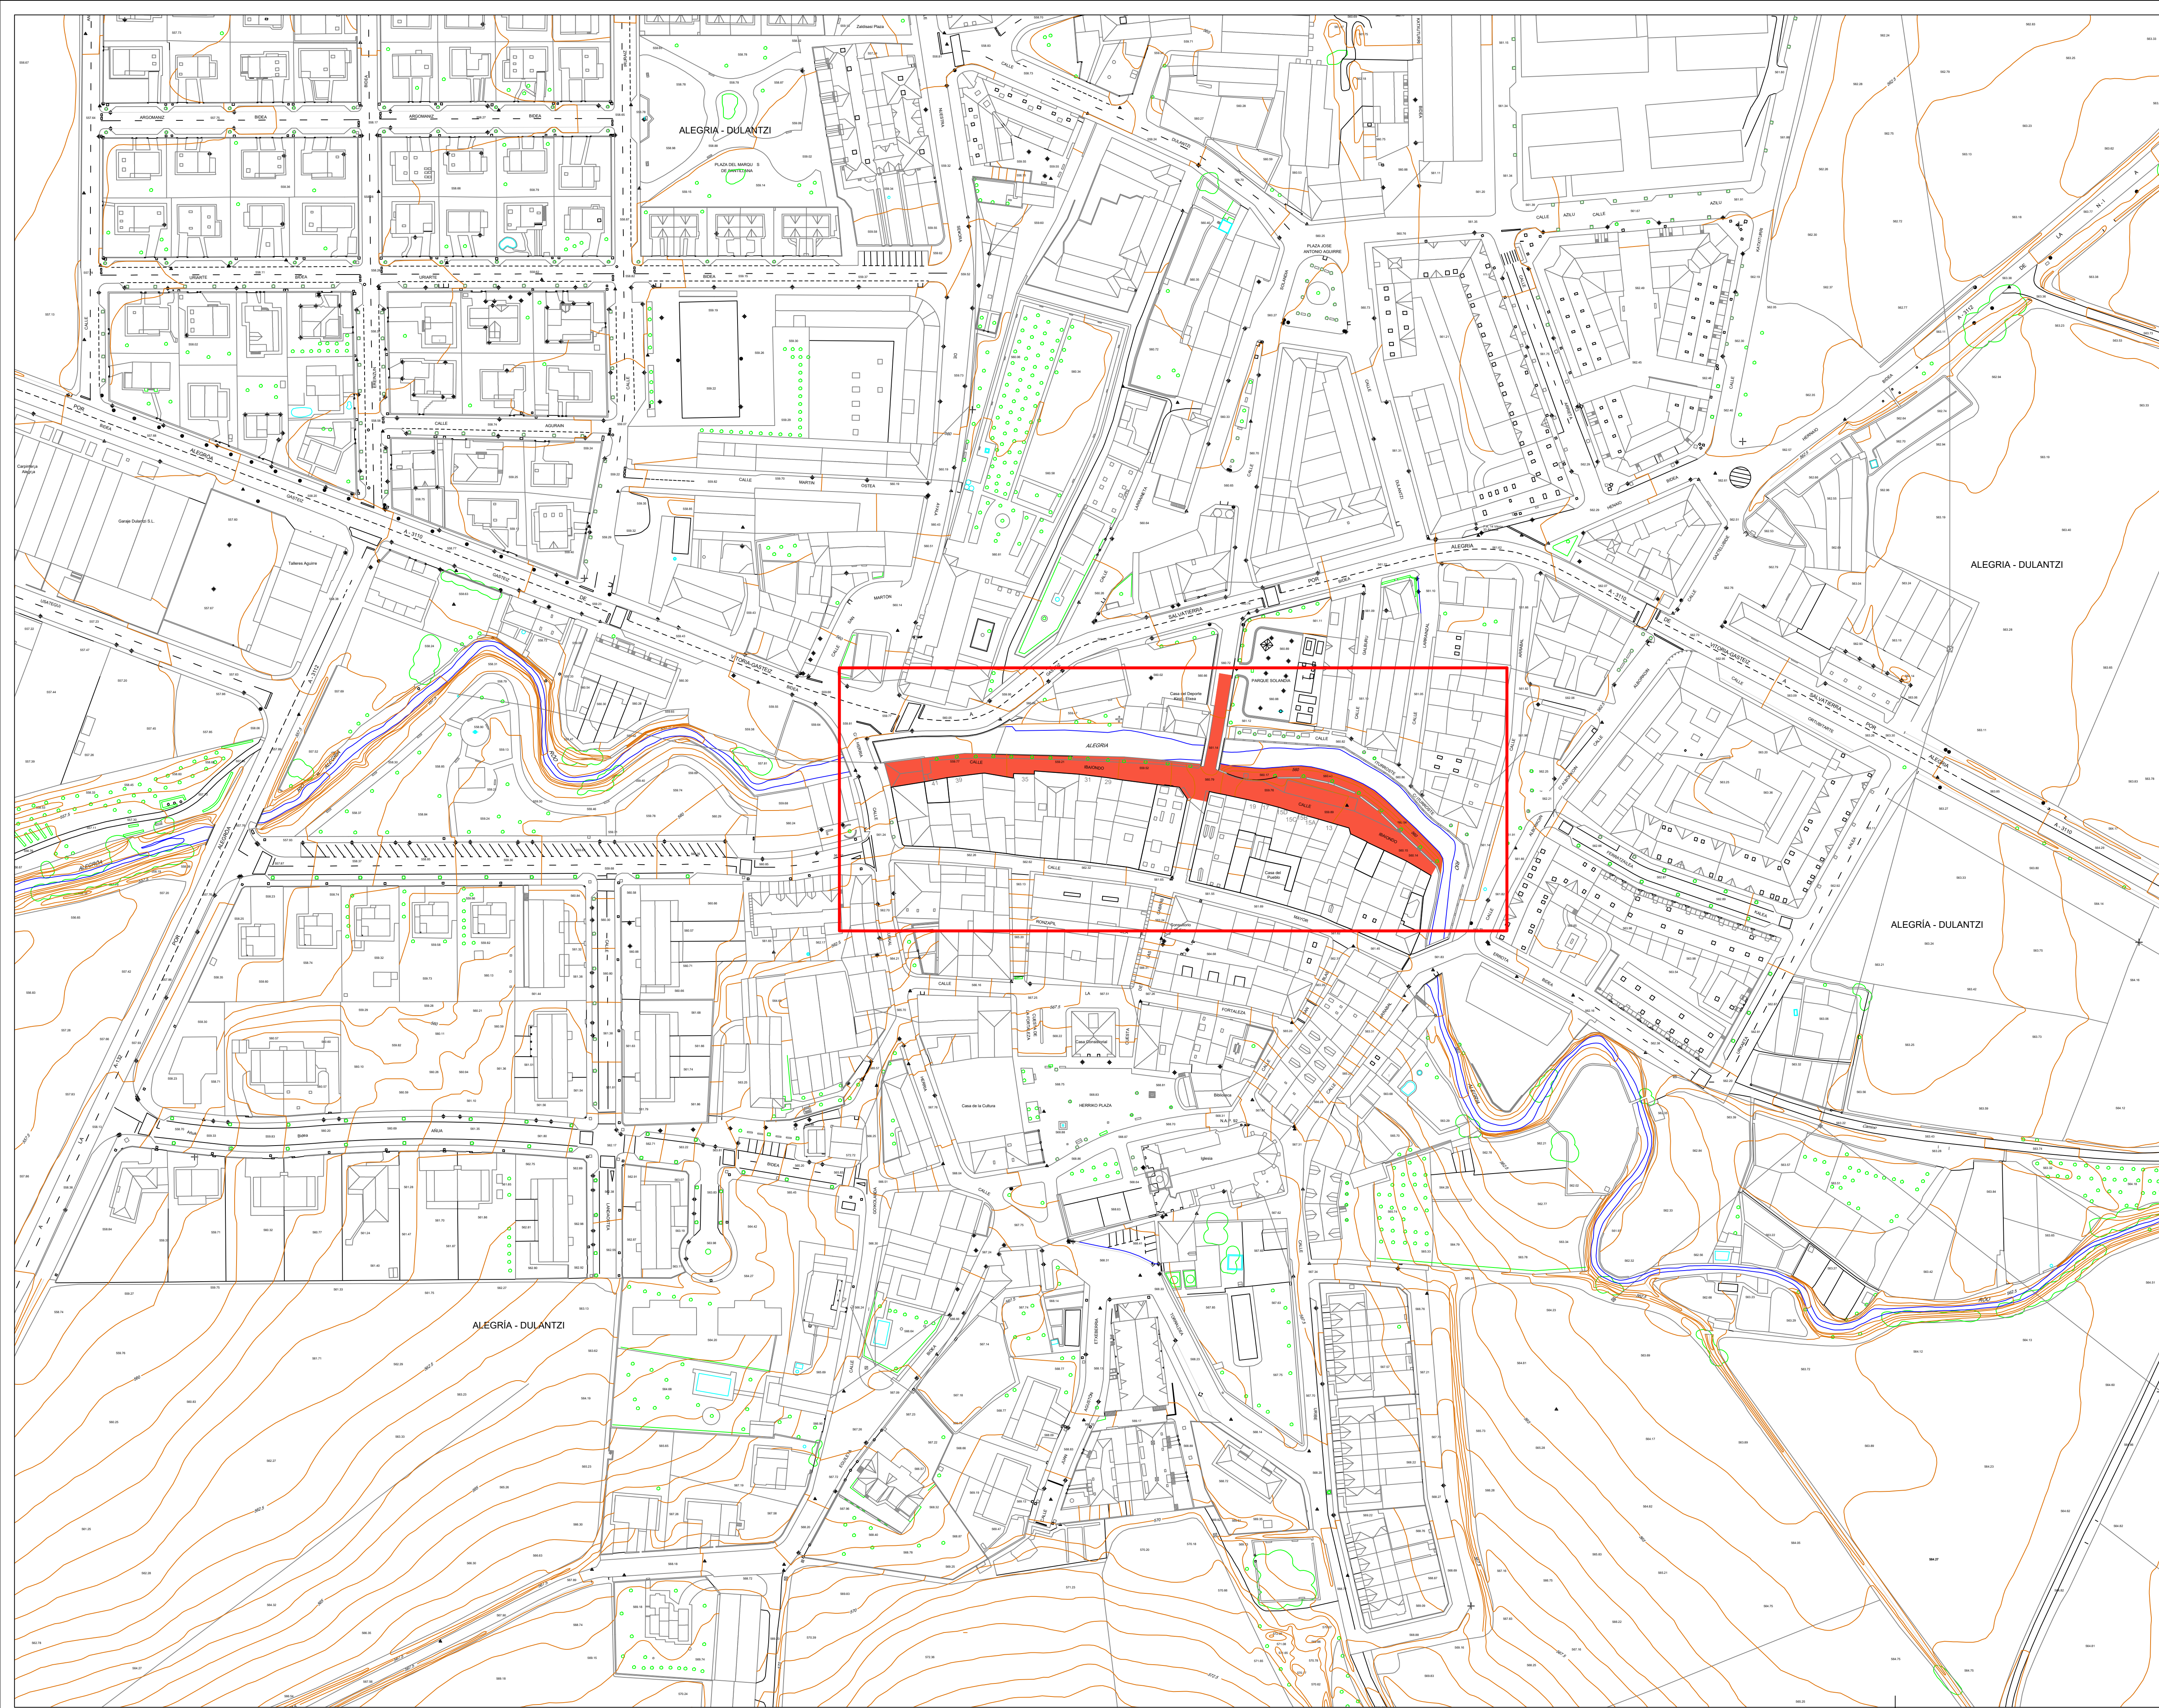

Proyecto de
URBANIZACION DE LA CALLE
IBAONDO DE ALEGRIA-DULANTZI

Promotor: Ayuntamiento de Alegria-Dulantzi

Dirección: C/ Ibaondo, Alegria-Dulantzi


Expediente: 2309

Fecha: mayo 2023

Escala: A1: 1/1000
A3: 1/2000


PLANO: **P.01**
SITUACION

Ignacio Pedreira Ruiz de Arcaute. Arquitecto
colegiado 2.475 COAVN

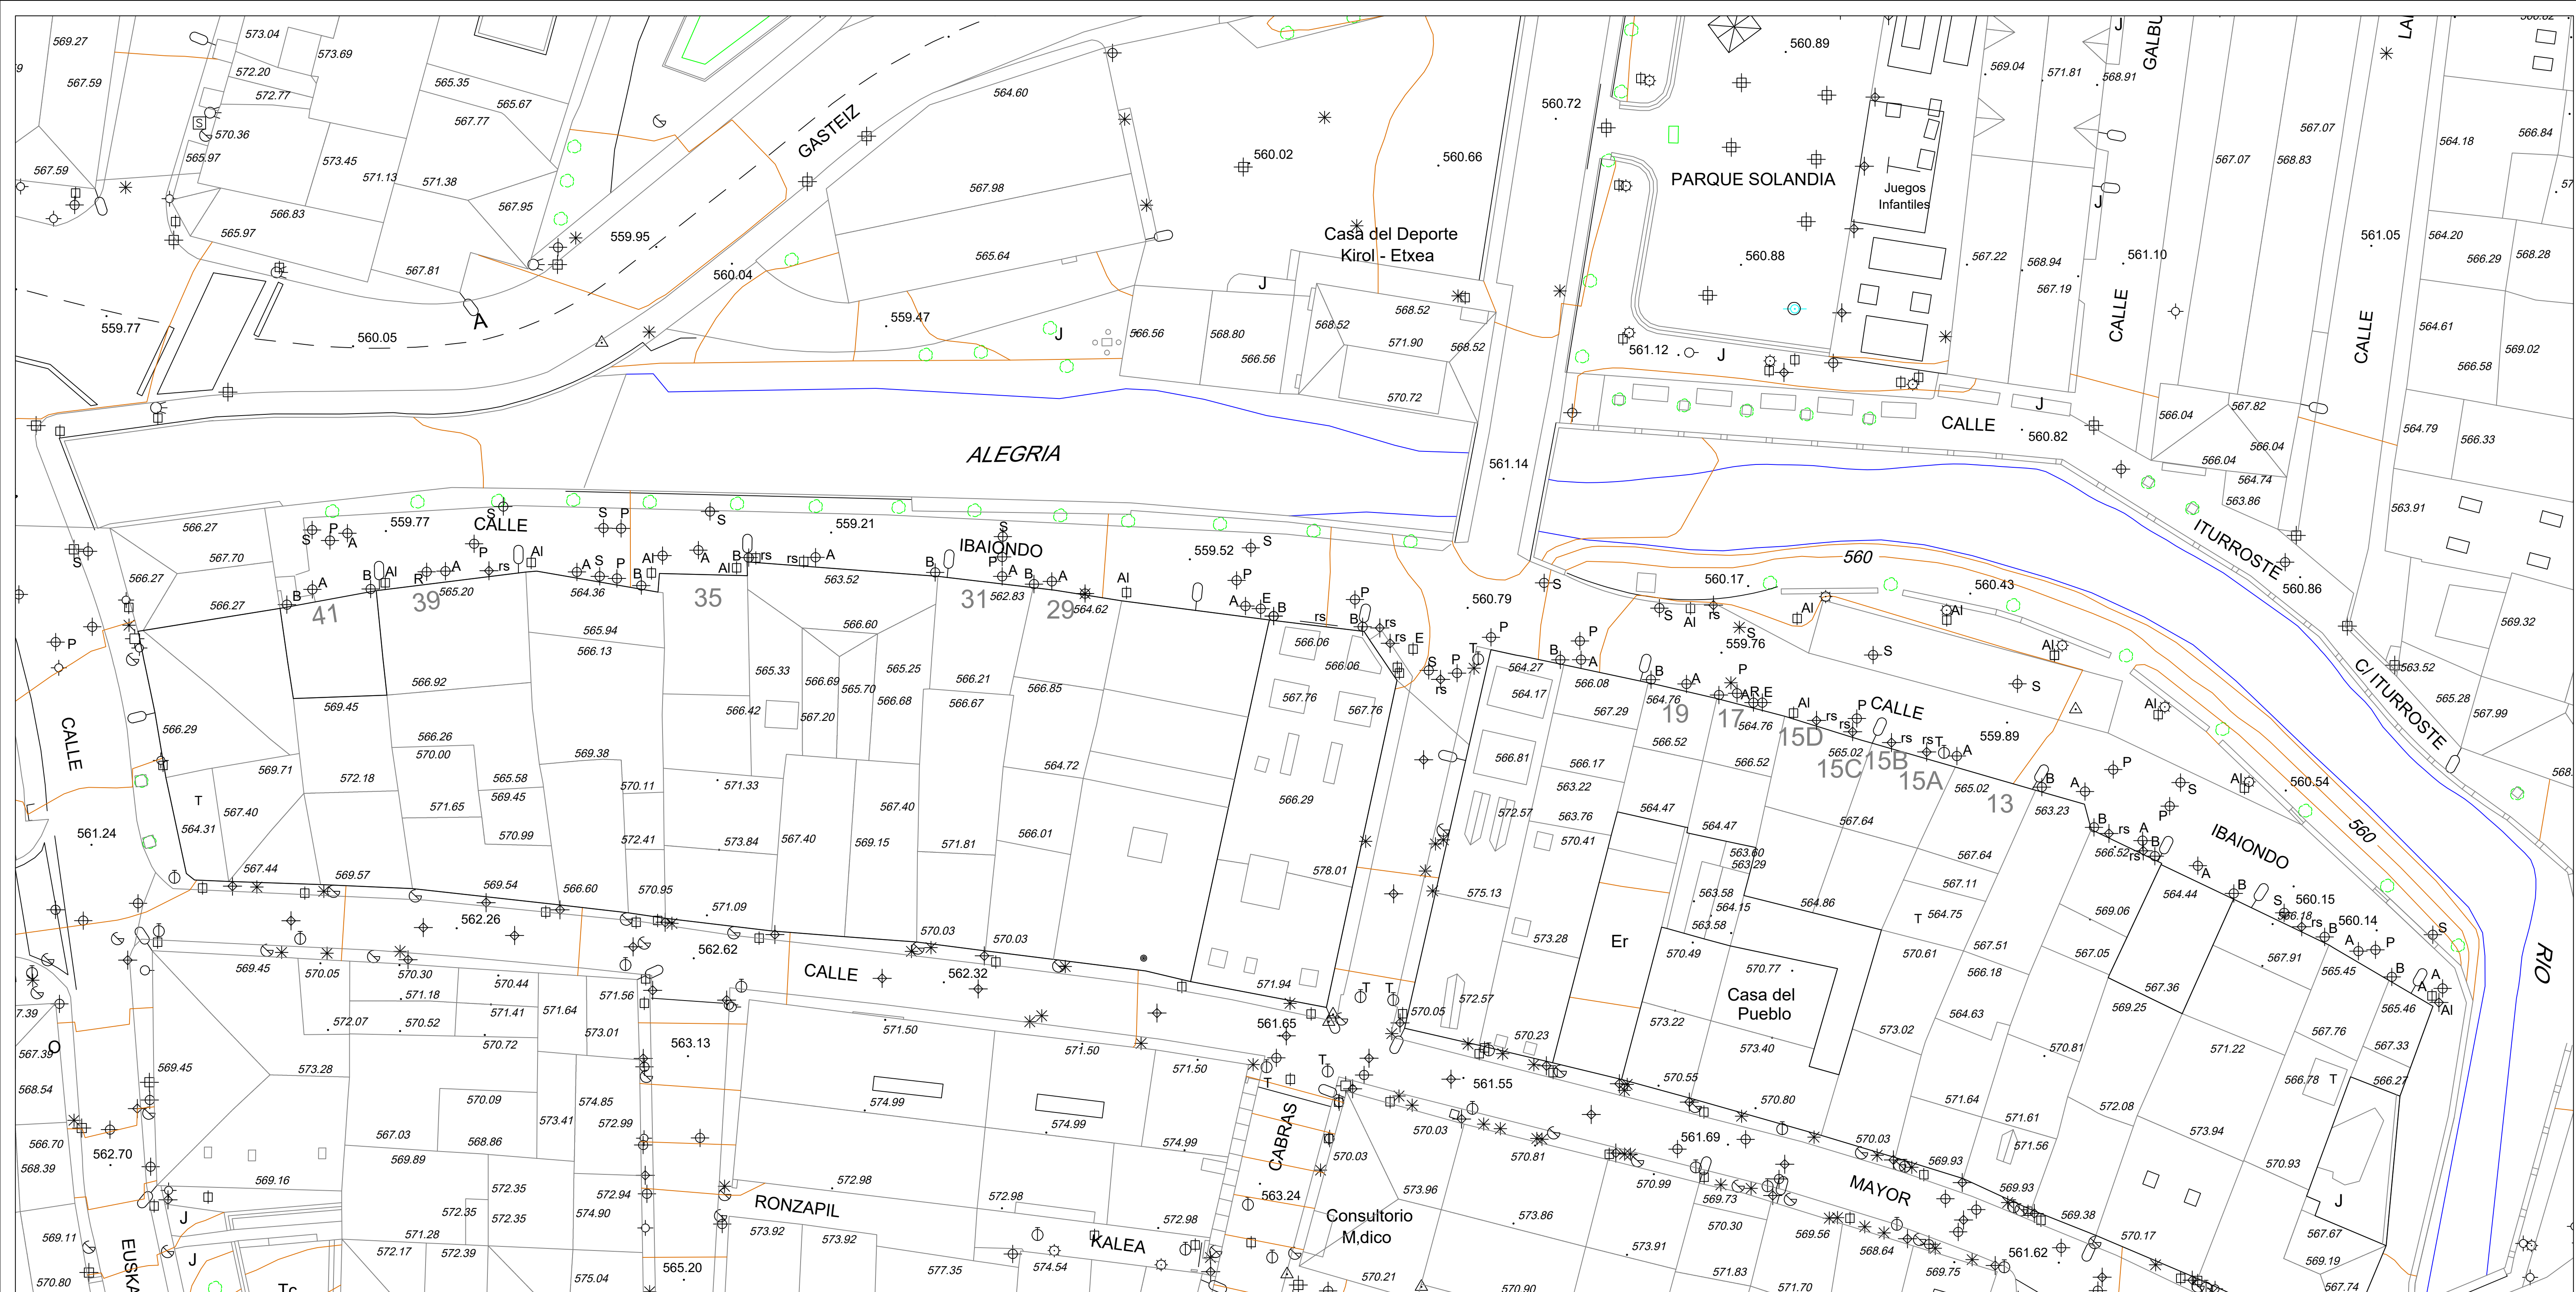

LEYENDA TOPOGRAFIA

- ⊕ S REGISTRO SANEAMIENTO RESIDUALES
- ⊕ P REGISTRO SANEAMIENTO PLUVIALES
- ⊕ A REGISTRO ABASTECIMIENTO
- ⊕ E REGISTRO ELECTRICIDAD
- ⊕ T REGISTRO TELECOMUNICACIONES
- ⊕ AI REGISTRO ALUMBRADO
- ⊕ rs REJILLA / SUMIDERO
- ⊕ B REGISTRO BAJANTE PLUVIALES
- PUNTO DE LUZ EN PARED
- ⊙ PUNTO DE LUZ EN BALIZA

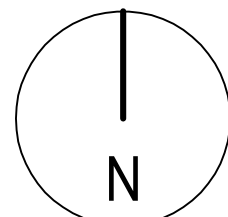

Proyecto de
**URBANIZACION DE LA CALLE
IBAIONDO DE ALEGRIA-DULANTZI**

Promotor: Ayuntamiento de Alegria-Dulantzi

Dirección: C/ Ibaiondo, Alegria-Dulantzi

Expediente: 2309

Fecha: mayo 2023

Escala: A1: 1/250
A3: 1/500


PLANO: **P.02**

TOPOGRAFICO ESTADO ACTUAL

Ignacio Pedreira Ruiz de Arcaute. Arquitecto
colegiado 2.475 COAVN


Tfno: 609235340 mail: ignacio@pedreiraestudio.com

El presente documento es copia de su original del que es autor el arquitecto firmante. Su utilización total o parcial, así como cualquier reproducción o copia a terceros, requiere de la previa autorización expresa del mismo, quedando en todo caso prohibida cualquier modificación unilateral del mismo.

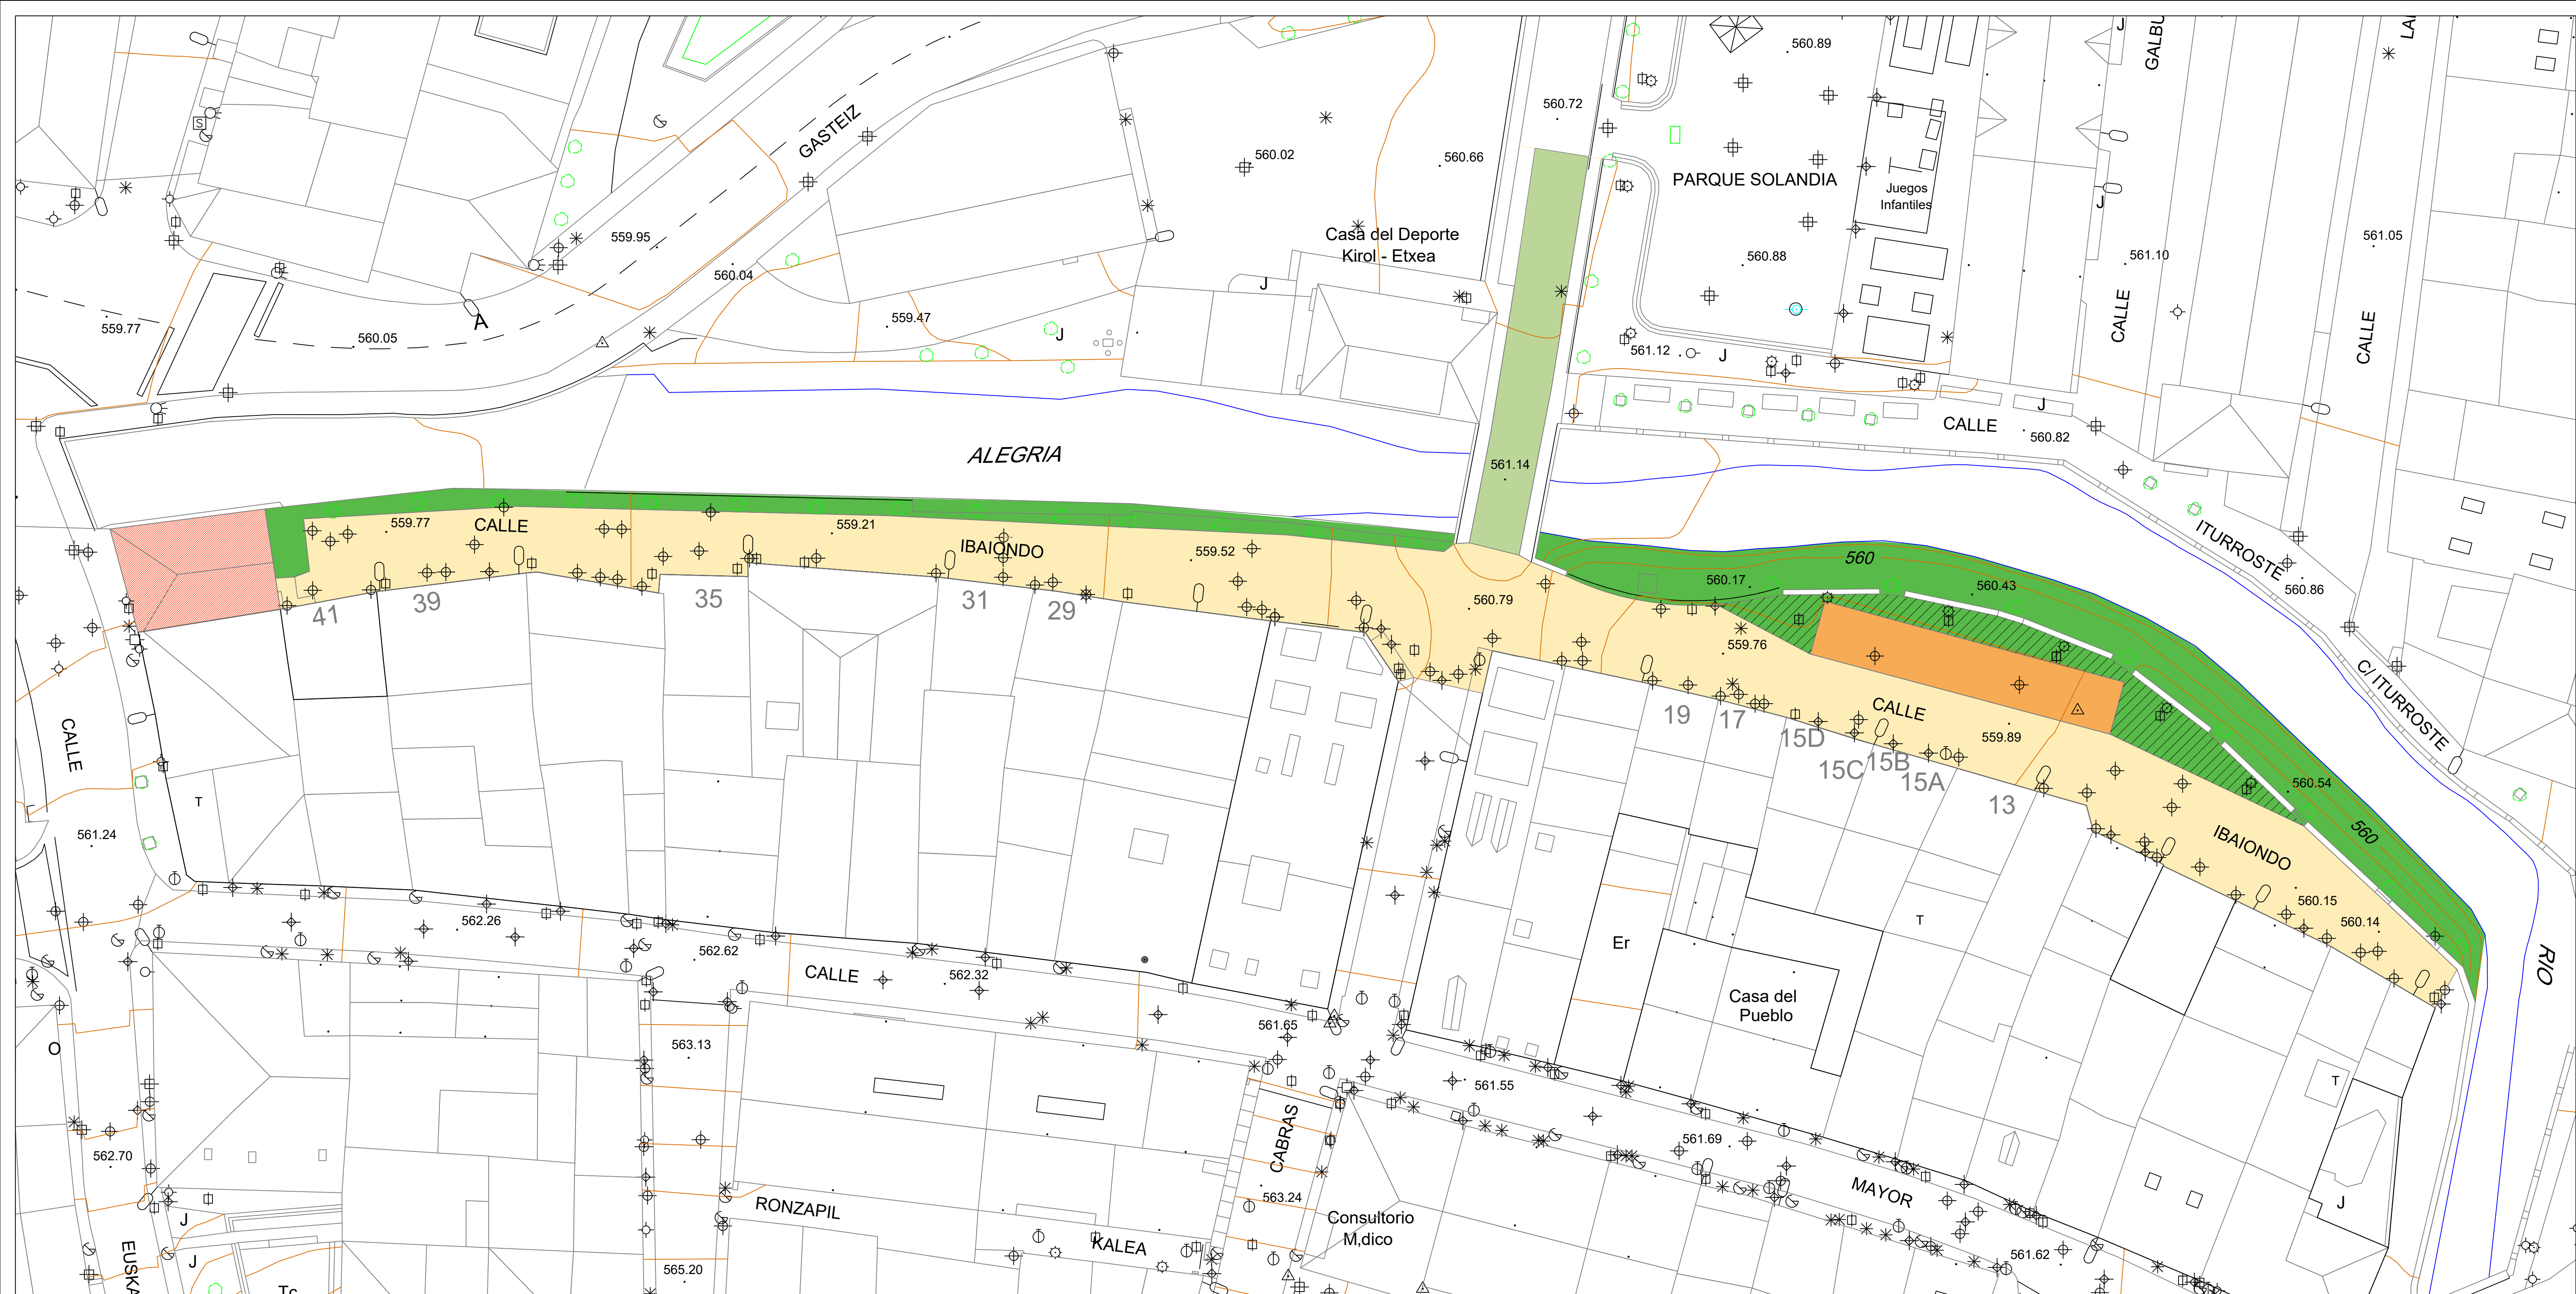

LEYENDA

- EDIFICIO EN FUERA DE ORDENACION A DEMOLER
- LEVANTADO PAVIMENTO AGLOMERADO ASFALTICO
- LEVANTADO PAVIMENTO ADOQUIN DE HORMIGÓN
- LEVANTADO PAVIMENTO HORMIGON IMPRESO
- ZONA VERDE
- LEVANTADO DE ZONA VERDE

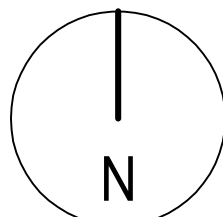

Proyecto de URBANIZACION DE LA CALLE IBAIONDO DE ALEGRIA-DULANTZI

Promotor: Ayuntamiento de Alegria-Dulantzi

Dirección: C/ Ibaiondo, Alegria-Dulantzi

Expediente: 2309

Fecha: mayo 2023


Escala: A1: 1/250
A3: 1/500

PLANO: **P.03**

ACTUACIONES PREVIAS


Ignacio Pedreira Ruiz de Arcaute. Arquitecto colegiado 2.475 COAVN

Tfno: 609235340 mail: ignacio@pedreiraestudio.com
El presente documento es copia de su original del que es autor el arquitecto firmante. Su utilización total o parcial, así como cualquier reproducción o copia a terceros, requiere de la previa autorización expresa del mismo, quedando en todo caso prohibida cualquier modificación unilateral del mismo.

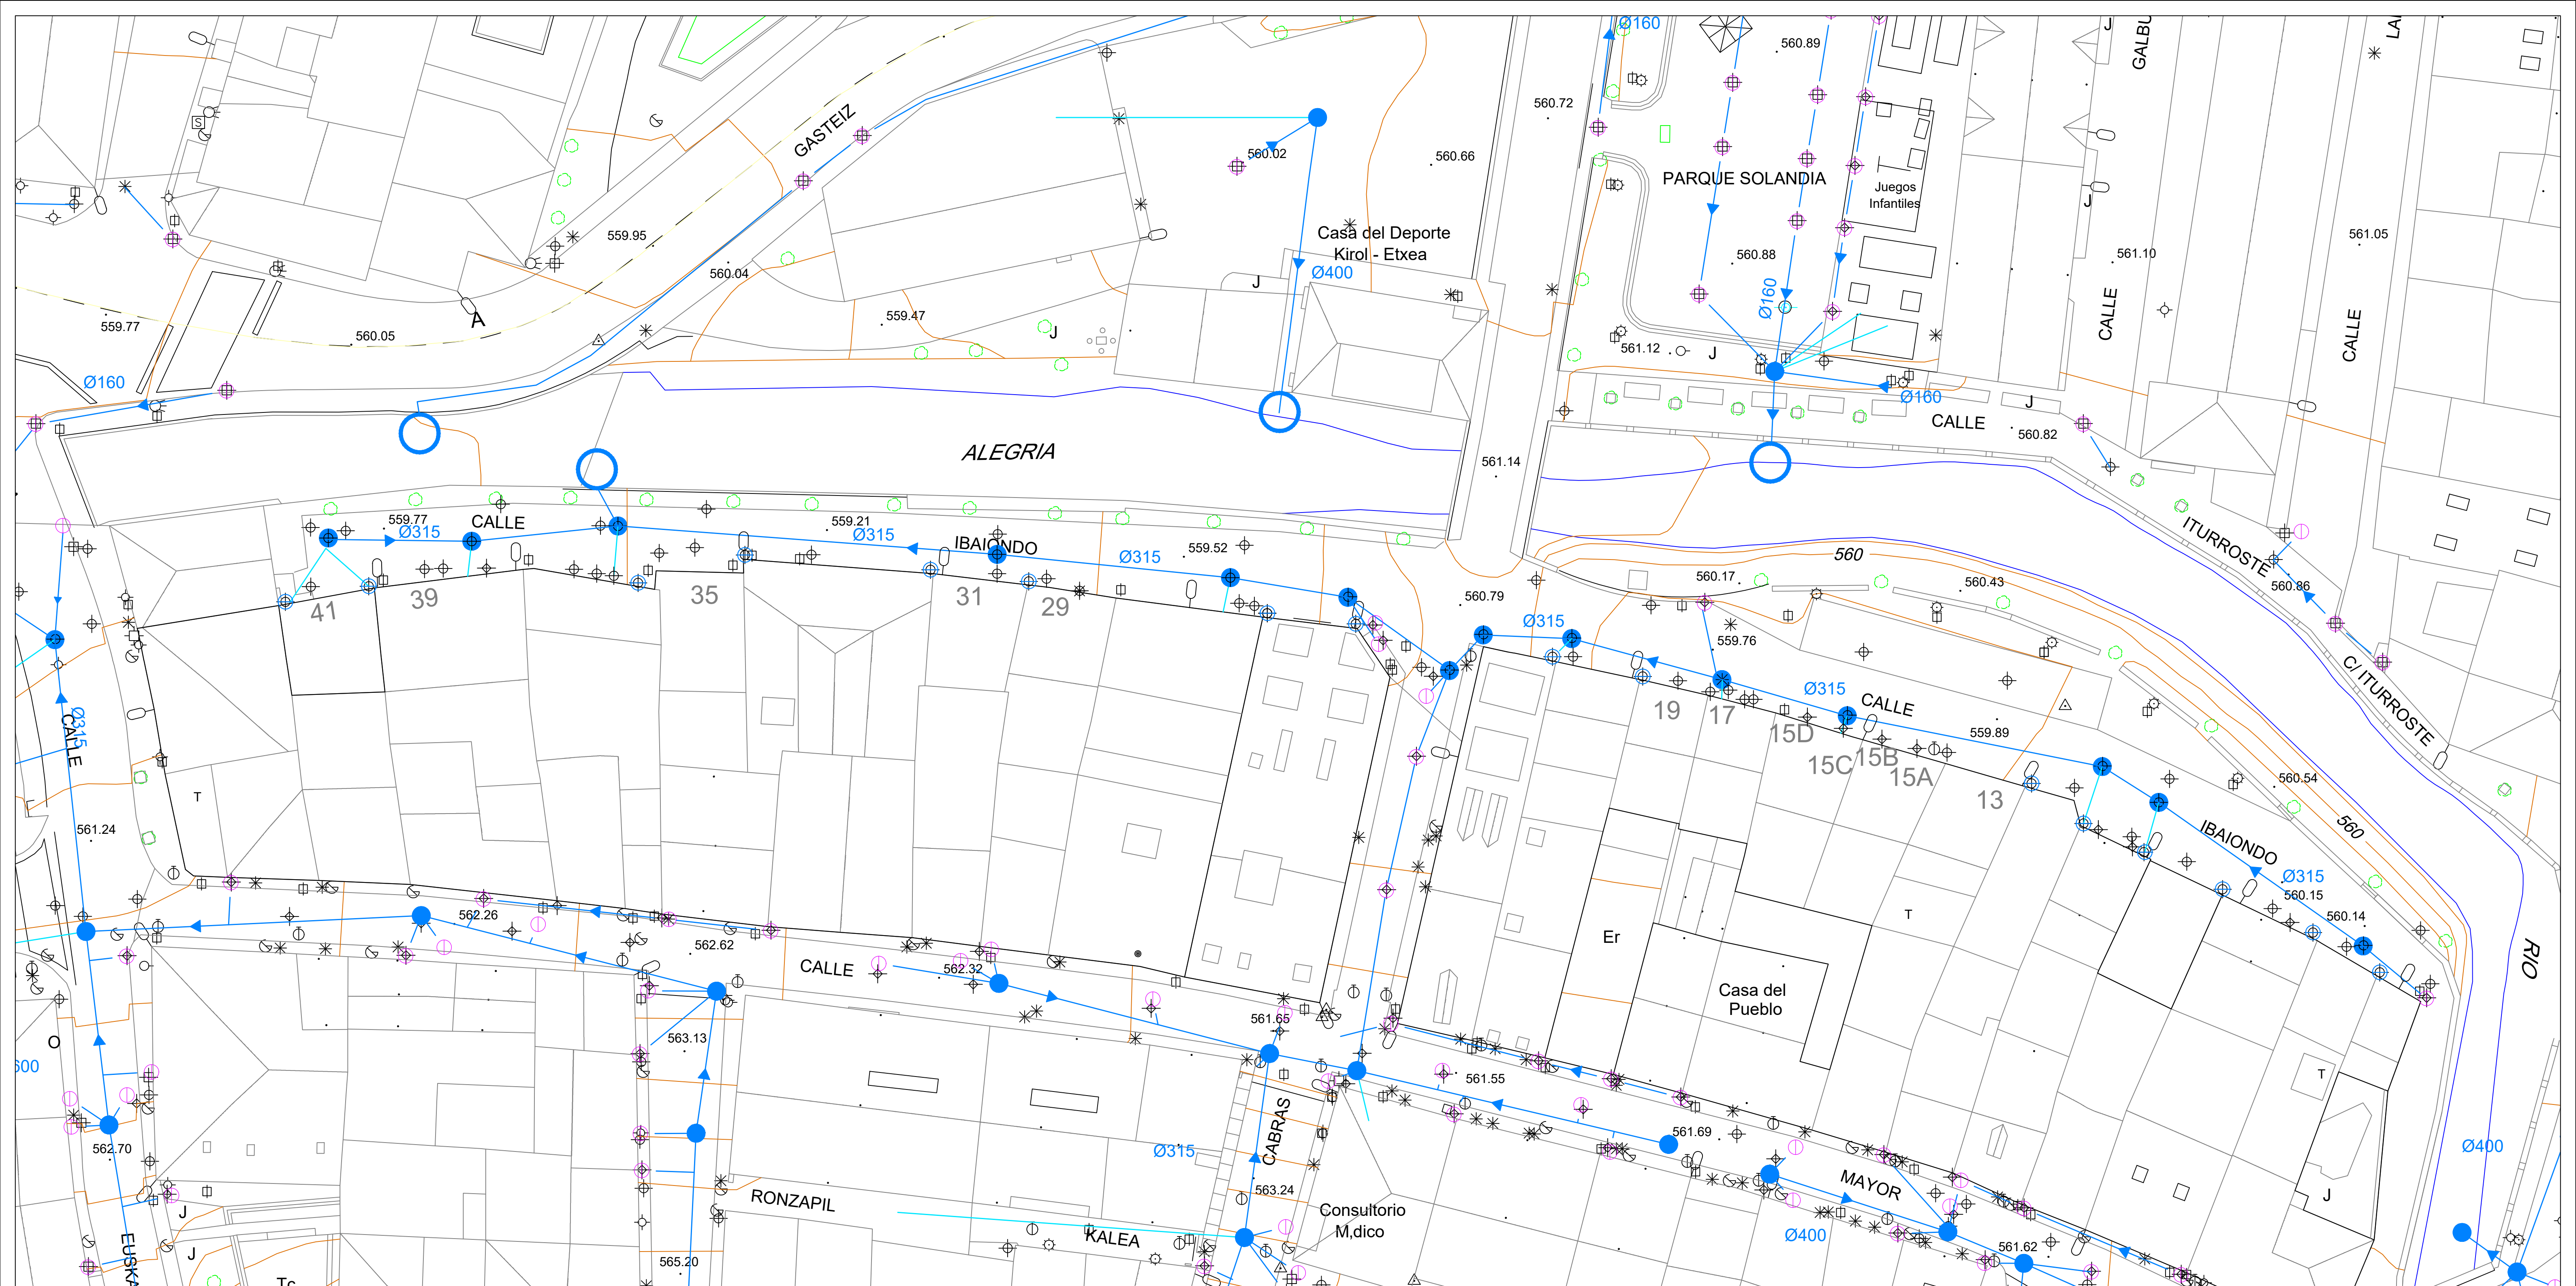

LEYENDA SANEAMIENTO

- RED DE RECOGIDA DE AGUAS FECALES
- RED DE RECOGIDA DE AGUAS PLUVIALES
- RED DE RECOGIDA DE AGUAS FECALES - ACOMETIDA
- RED DE RECOGIDA DE AGUAS PLUVIALES - ACOMETIDA
- ARQUETA FECALES
- ARQUETA PLUVIALES
- SUMIDERO PLUVIALES
- BAJANTE / ARQUETA
- NODO SUBTERRANEO
- BOMBEO
- PUNTO DE VERTIDO AL RIO

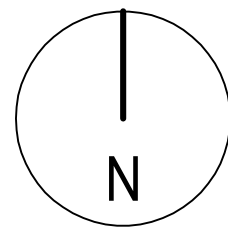

Proyecto de
URBANIZACION DE LA CALLE
IBAIONDO DE ALEGRIA-DULANTZI

Promotor: Ayuntamiento de Alegria-Dulantzi

Dirección: C/ Ibaiondo, Alegria-Dulantzi

Expediente: 2309


Fecha: mayo 2023

Escala: A1: 1/250
A3: 1/500

PLANO: **P.04.1**
INFRAESTRUCTURAS ESTADO ACTUAL
SANEAMIENTO PLUVIALES


Ignacio Pedreira Ruiz de Arcaute. Arquitecto
colegiado 2.475 COAVN

Tfno: 609235340 mail: ignacio@pedreiraestudio.com
El presente documento es copia de su original del que es autor el arquitecto firmante. Su utilización total o parcial, así como cualquier reproducción o copia a terceros, requiere de la previa autorización expresa del mismo, quedando en todo caso prohibida cualquier modificación unilateral del mismo.

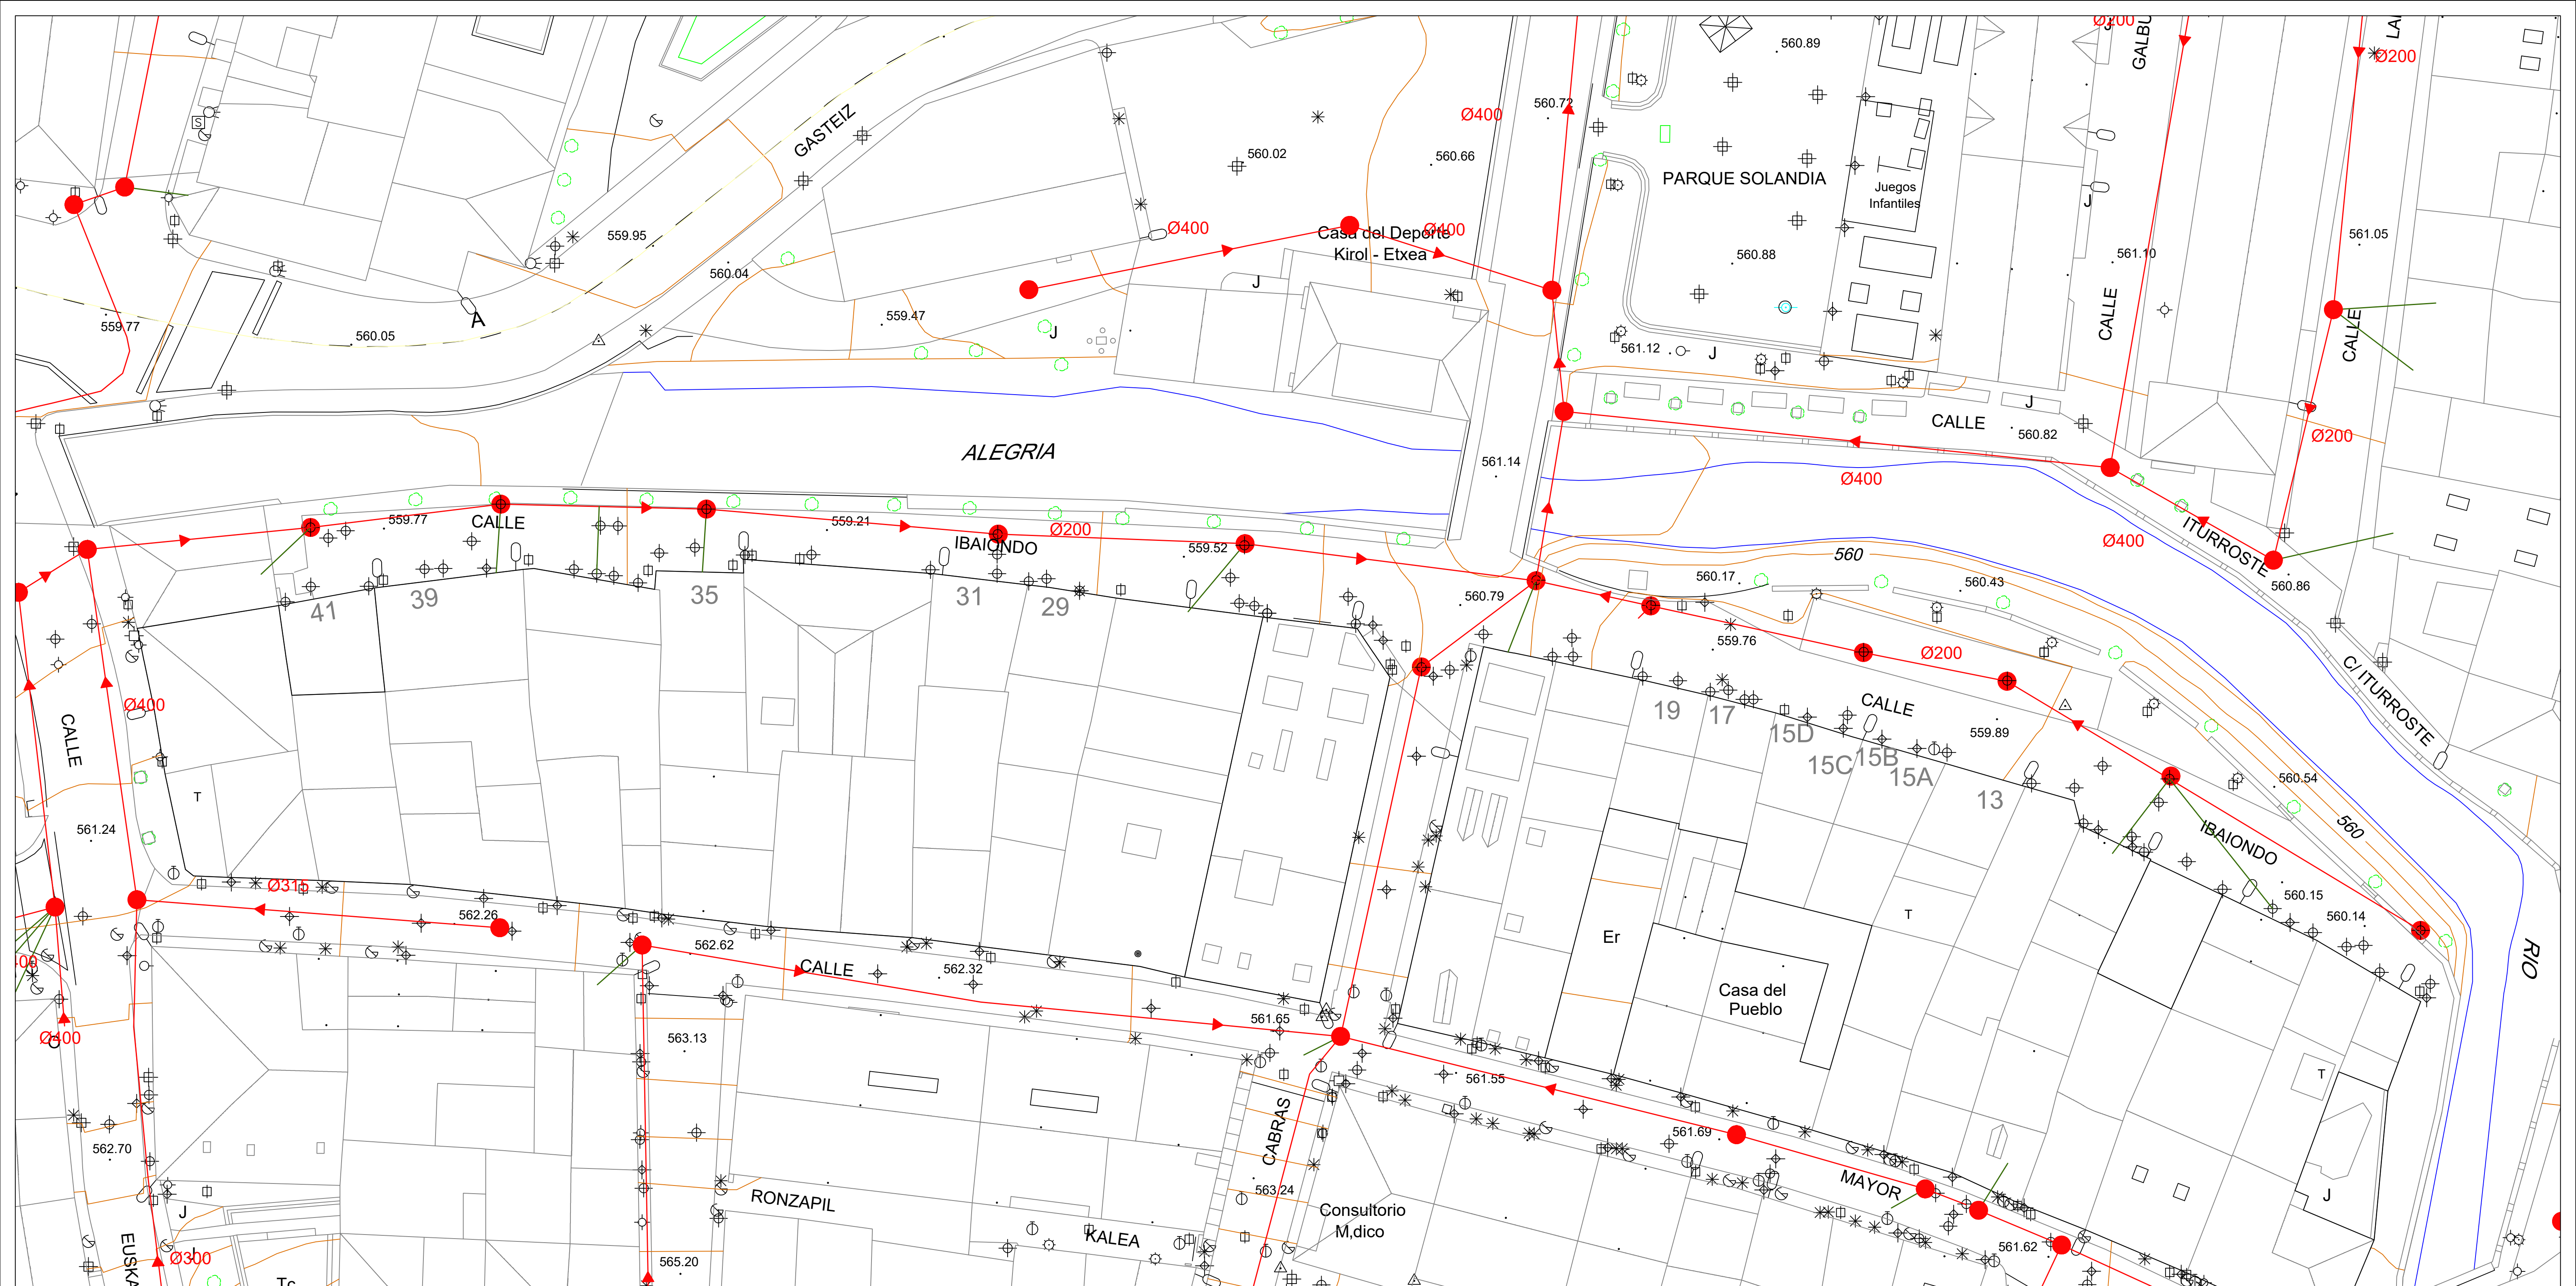

LEYENDA SANEAMIENTO

- RED DE RECOGIDA DE AGUAS FECALES
- RED DE RECOGIDA DE AGUAS PLUVIALES
- RED DE RECOGIDA DE AGUAS FECALES - ACOMETIDA
- RED DE RECOGIDA DE AGUAS PLUVIALES - ACOMETIDA
- ARQUETA FECALES
- ARQUETA PLUVIALES
- SUMIDERO PLUVIALES
- BAJANTE / ARQUETA
- NODO SUBTERRANEO
- BOMBEO
- PUNTO DE VERTIDO AL RIO

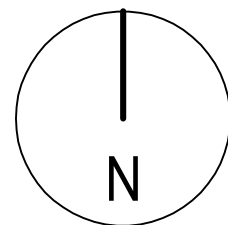

Proyecto de
**URBANIZACION DE LA CALLE
IBAIONDO DE ALEGRIA-DULANTZI**

Promotor: Ayuntamiento de Alegria-Dulantzi

Dirección: C/ Ibaiondo, Alegria-Dulantzi

Expediente: 2309

Fecha: mayo 2023


Escala: A1: 1/250
A3: 1/500

PLANO: **P.04.2**
**INFRAESTRUCTURAS ESTADO ACTUAL
SANEAMIENTO RESIDUALES**


Ignacio Pedreira Ruiz de Arcaute. Arquitecto
colegiado 2.475 COAVN

Tfno: 609235340 mail: ignacio@pedreiraestudio.com

El presente documento es copia de su original del que es autor el arquitecto firmante. Su utilización total o parcial, así como cualquier reproducción o copia a terceros, requiere de la previa autorización expresa del mismo, quedando en todo caso prohibida cualquier modificación unilateral del mismo.

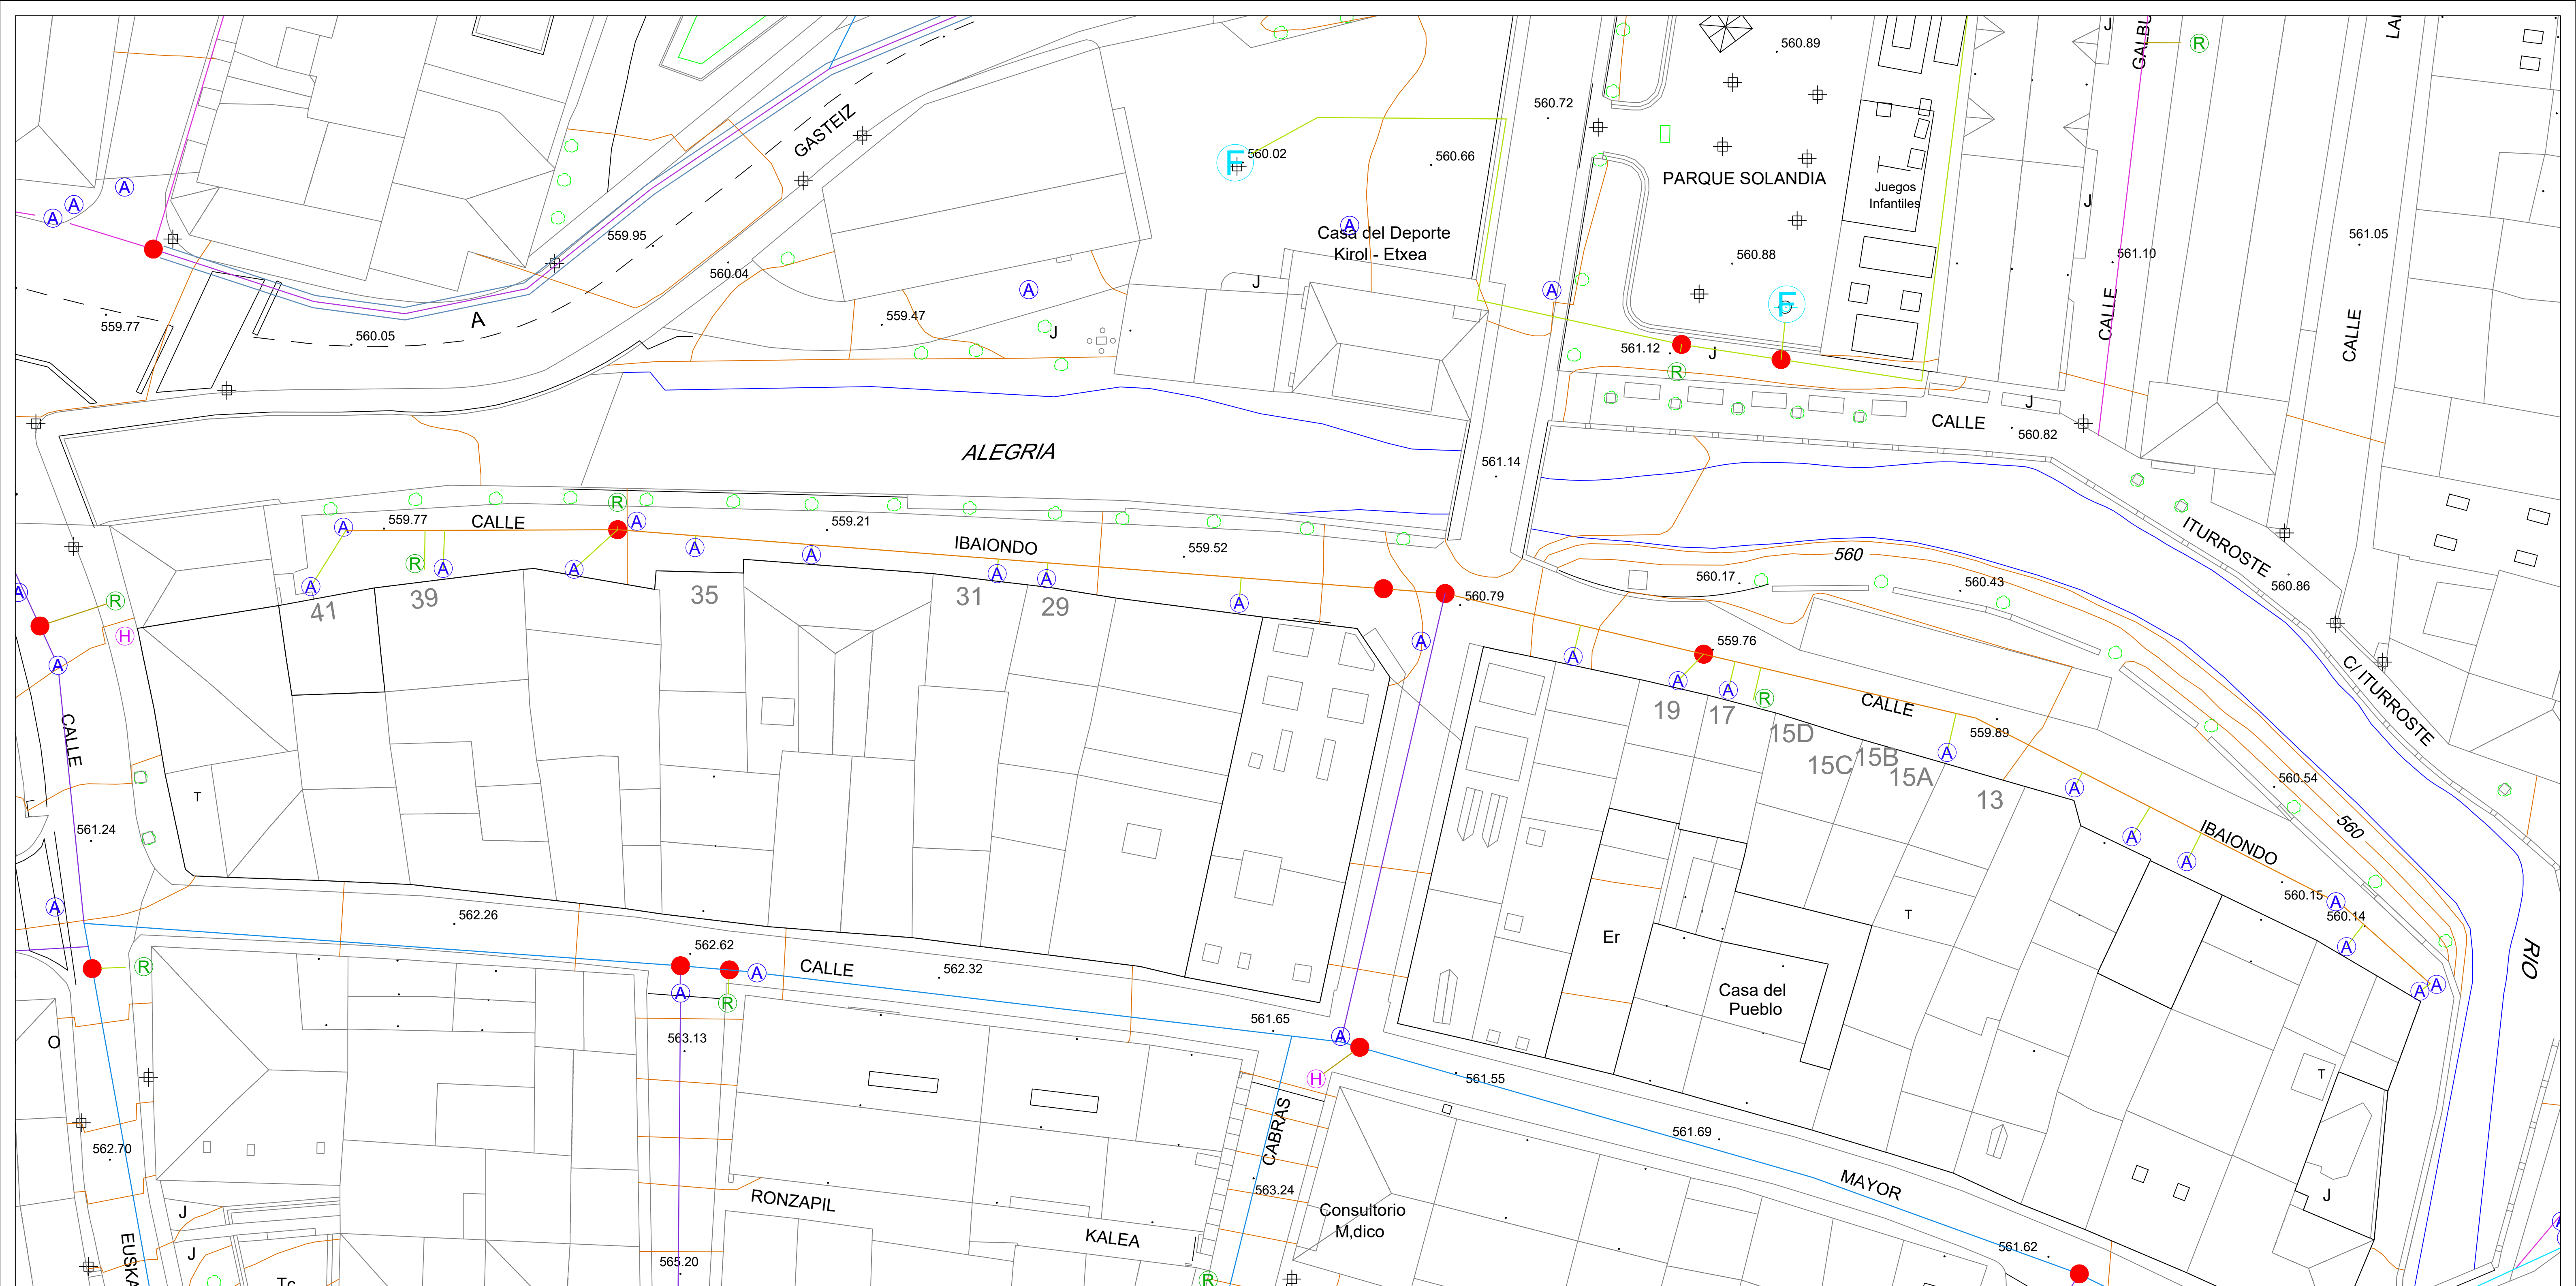


LEYENDA ABASTECIMIENTO	
	RED DE ABASTECIMIENTO (Ø 32 - Polietileno)
	RED DE ABASTECIMIENTO (Ø 50 - Polietileno)
	RED DE ABASTECIMIENTO (Ø 63 - Polietileno)
	RED DE ABASTECIMIENTO (Ø 75 - Polietileno)
	RED DE ABASTECIMIENTO (Ø 90 - Polietileno)
	RED DE ABASTECIMIENTO (Ø 110 - Polietileno)
	RED DE ABASTECIMIENTO (Ø 125 - Fibrocemento)
	RED DE ABASTECIMIENTO (Ø 150 - F.D.)
	RED DE ABASTECIMIENTO (Ø 200 - F.D.)
	RED DE ABASTECIMIENTO (Ø 250 - F.D.)
	RED DE ABASTECIMIENTO (Ø 300- F.D.)
	NODO SUBTERRANEO
	ARQUETA
	BOCA DE RIEGO
	HIDRANTE
	FUENTE PÚBLICA

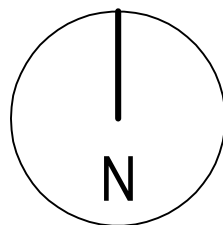

Proyecto de URBANIZACION DE LA CALLE IBAIONDO DE ALEGRIA-DULANTZI	
Promotor:	Ayuntamiento de Alegria-Dulantzi
Dirección:	C/ Ibaiondo, Alegria-Dulantzi
Expediente:	2309
Fecha:	mayo 2023
Escala:	A1: 1/250 A3: 1/500
PLANO:	P.04.3
INFRAESTRUCTURAS ESTADO ACTUAL ABASTECIMIENTO	
Ignacio Pedreira Ruiz de Arcaute. Arquitecto colegiado 2.475 COAVN	
Tfno: 609235340 mail: ignacio@pedreiraestudio.com	

El presente documento es copia de su original del que es autor el arquitecto firmante. Su utilización total o parcial, así como cualquier reproducción o copia a terceros, requiere de la previa autorización expresa del mismo, quedando en todo caso prohibida cualquier modificación unilateral del mismo.

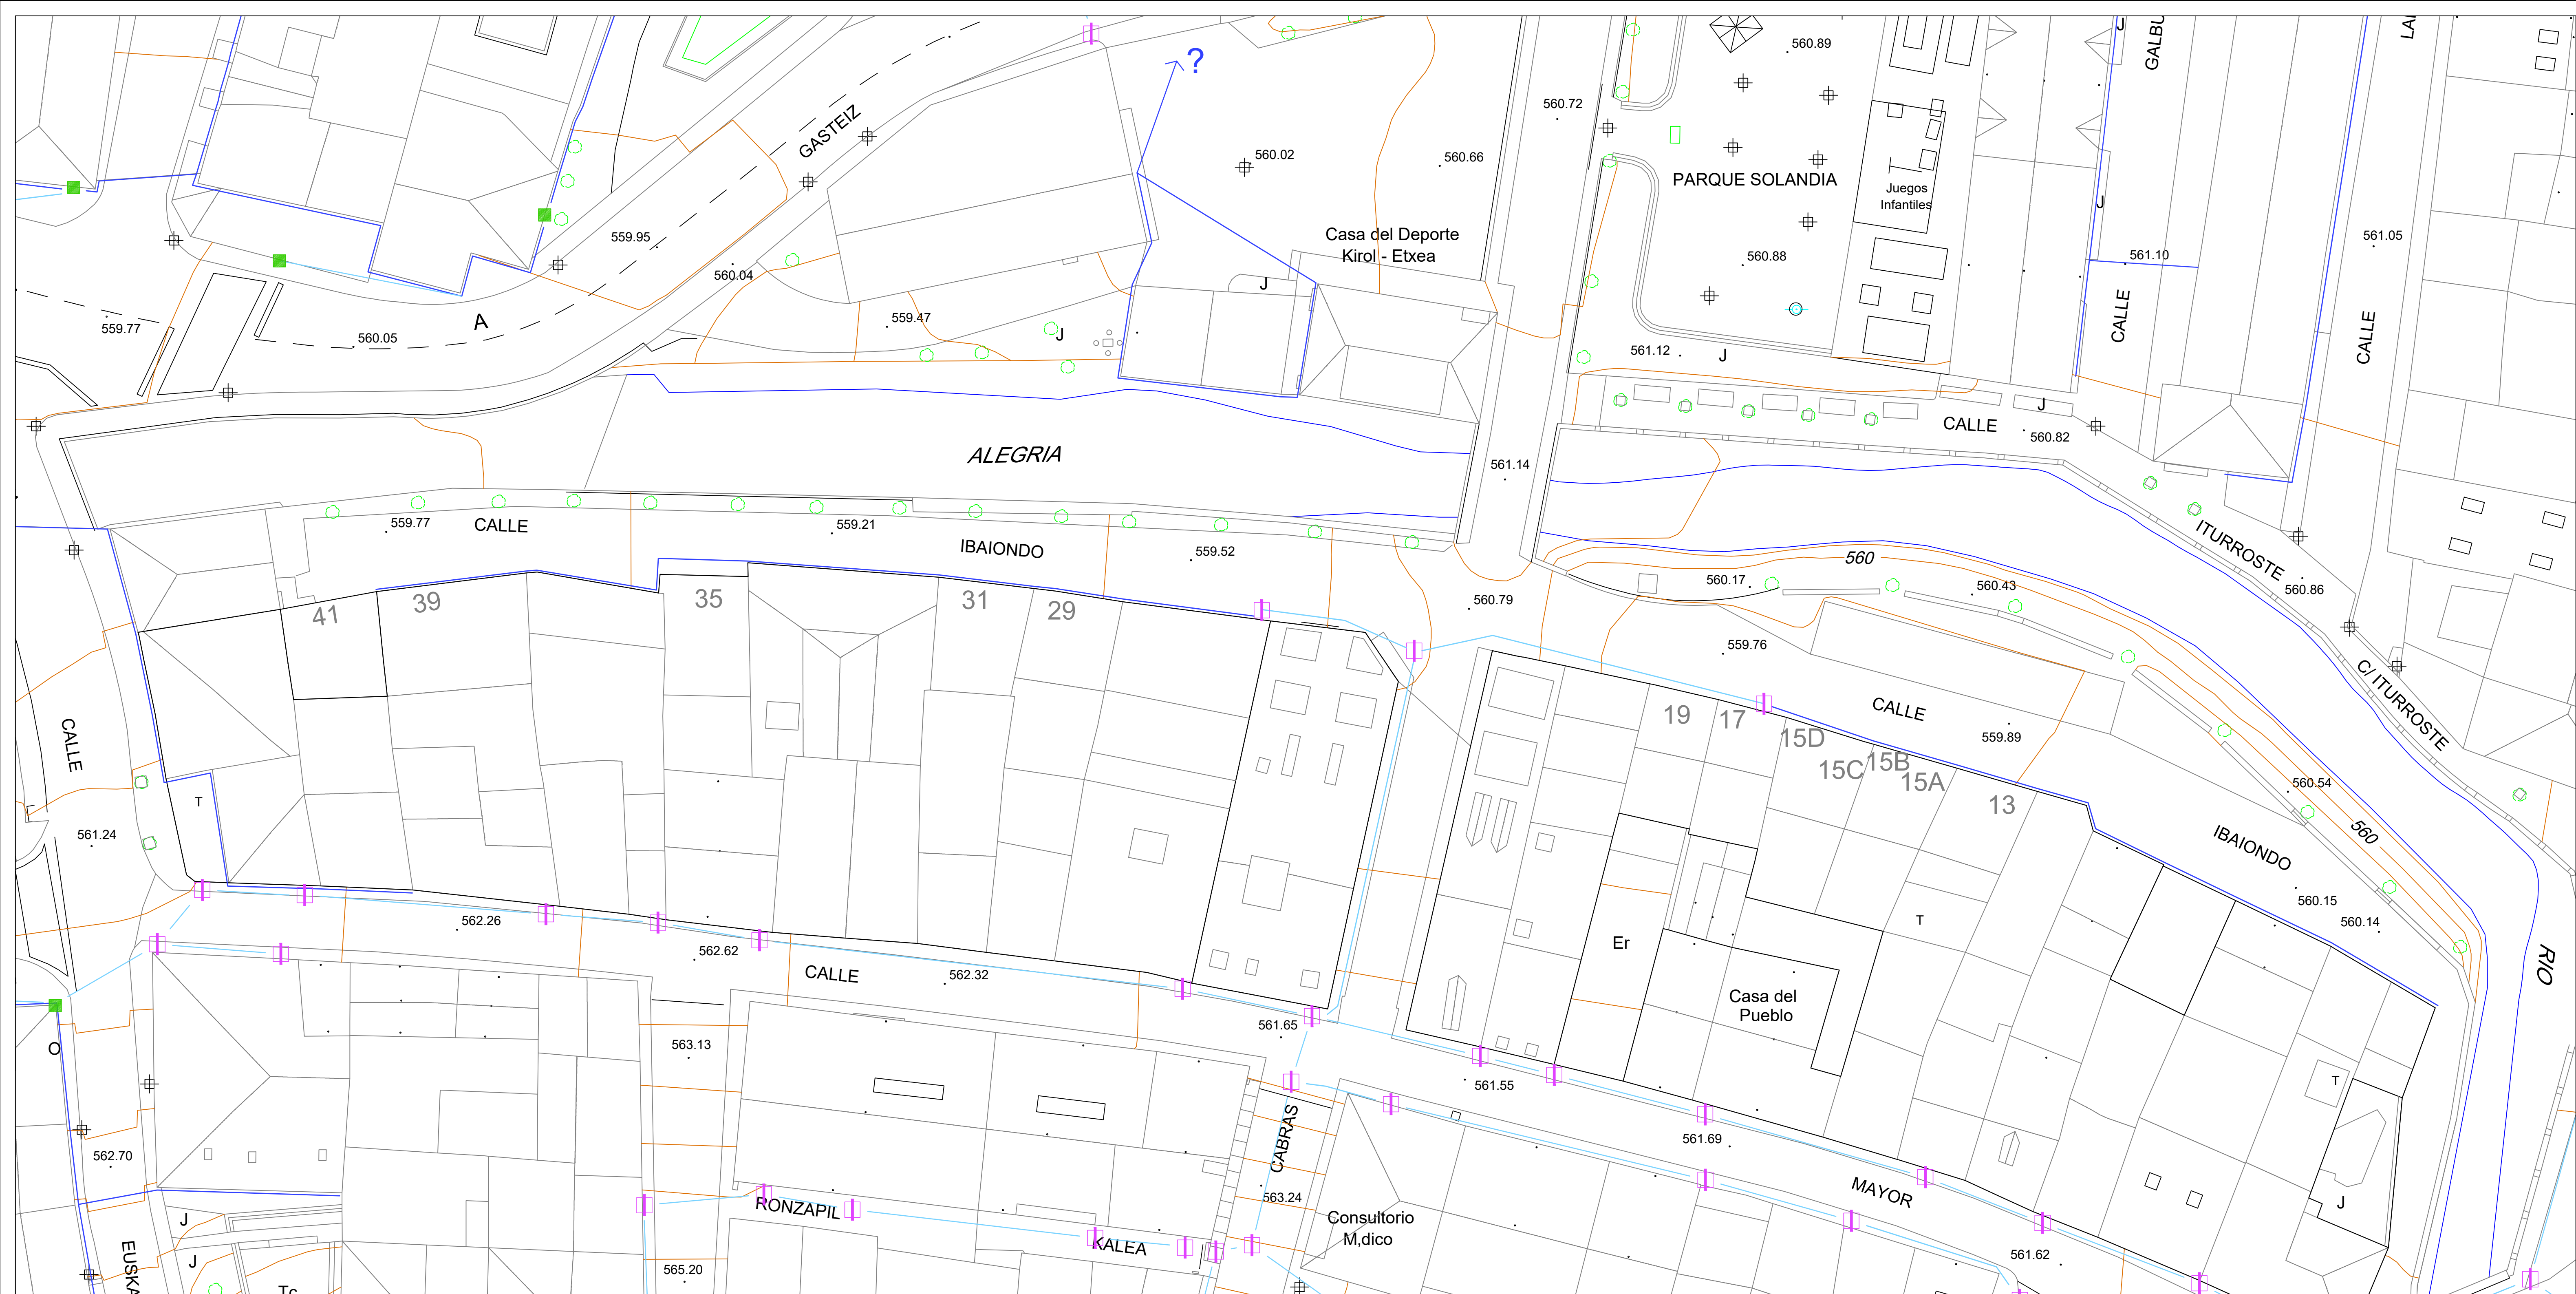

LEYENDA ENERGIA ELECTRICA

LÍNEA BAJA TENSIÓN - AÉREA

LÍNEA BAJA TENSIÓN - SUBTERRANEA

POSTE BAJA TENSIÓN

REGISTRO ENERGIA ELECTRICA

TUBO SOTERRADO

N

Proyecto de

URBANIZACION DE LA CALLE

IBAIONDO DE ALEGRIA-DULANTZI

Promotor:

Ayuntamiento de Alegria-Dulantzi

Dirección:

C/ Ibaiondo, Alegria-Dulantzi

Expediente:

2309

Fecha:

mayo 2023

Escala:

A1: 1/250
A3: 1/500

PLANO:

P.04.4

INFRAESTRUCTURAS ESTADO ACTUAL


ELECTRICIDAD

Ignacio Pedreira Ruiz de Arcaute. Arquitecto

colegiado 2.475 COAVN

Tfno: 609235340 mail: ignacio@pedreiraestudio.com

El presente documento es copia de su original del que es autor el arquitecto firmante. Su utilización total o parcial, así como cualquier reproducción o copia a terceros, requiere de la previa autorización expresa del mismo, quedando en todo caso prohibida cualquier modificación unilateral del mismo.

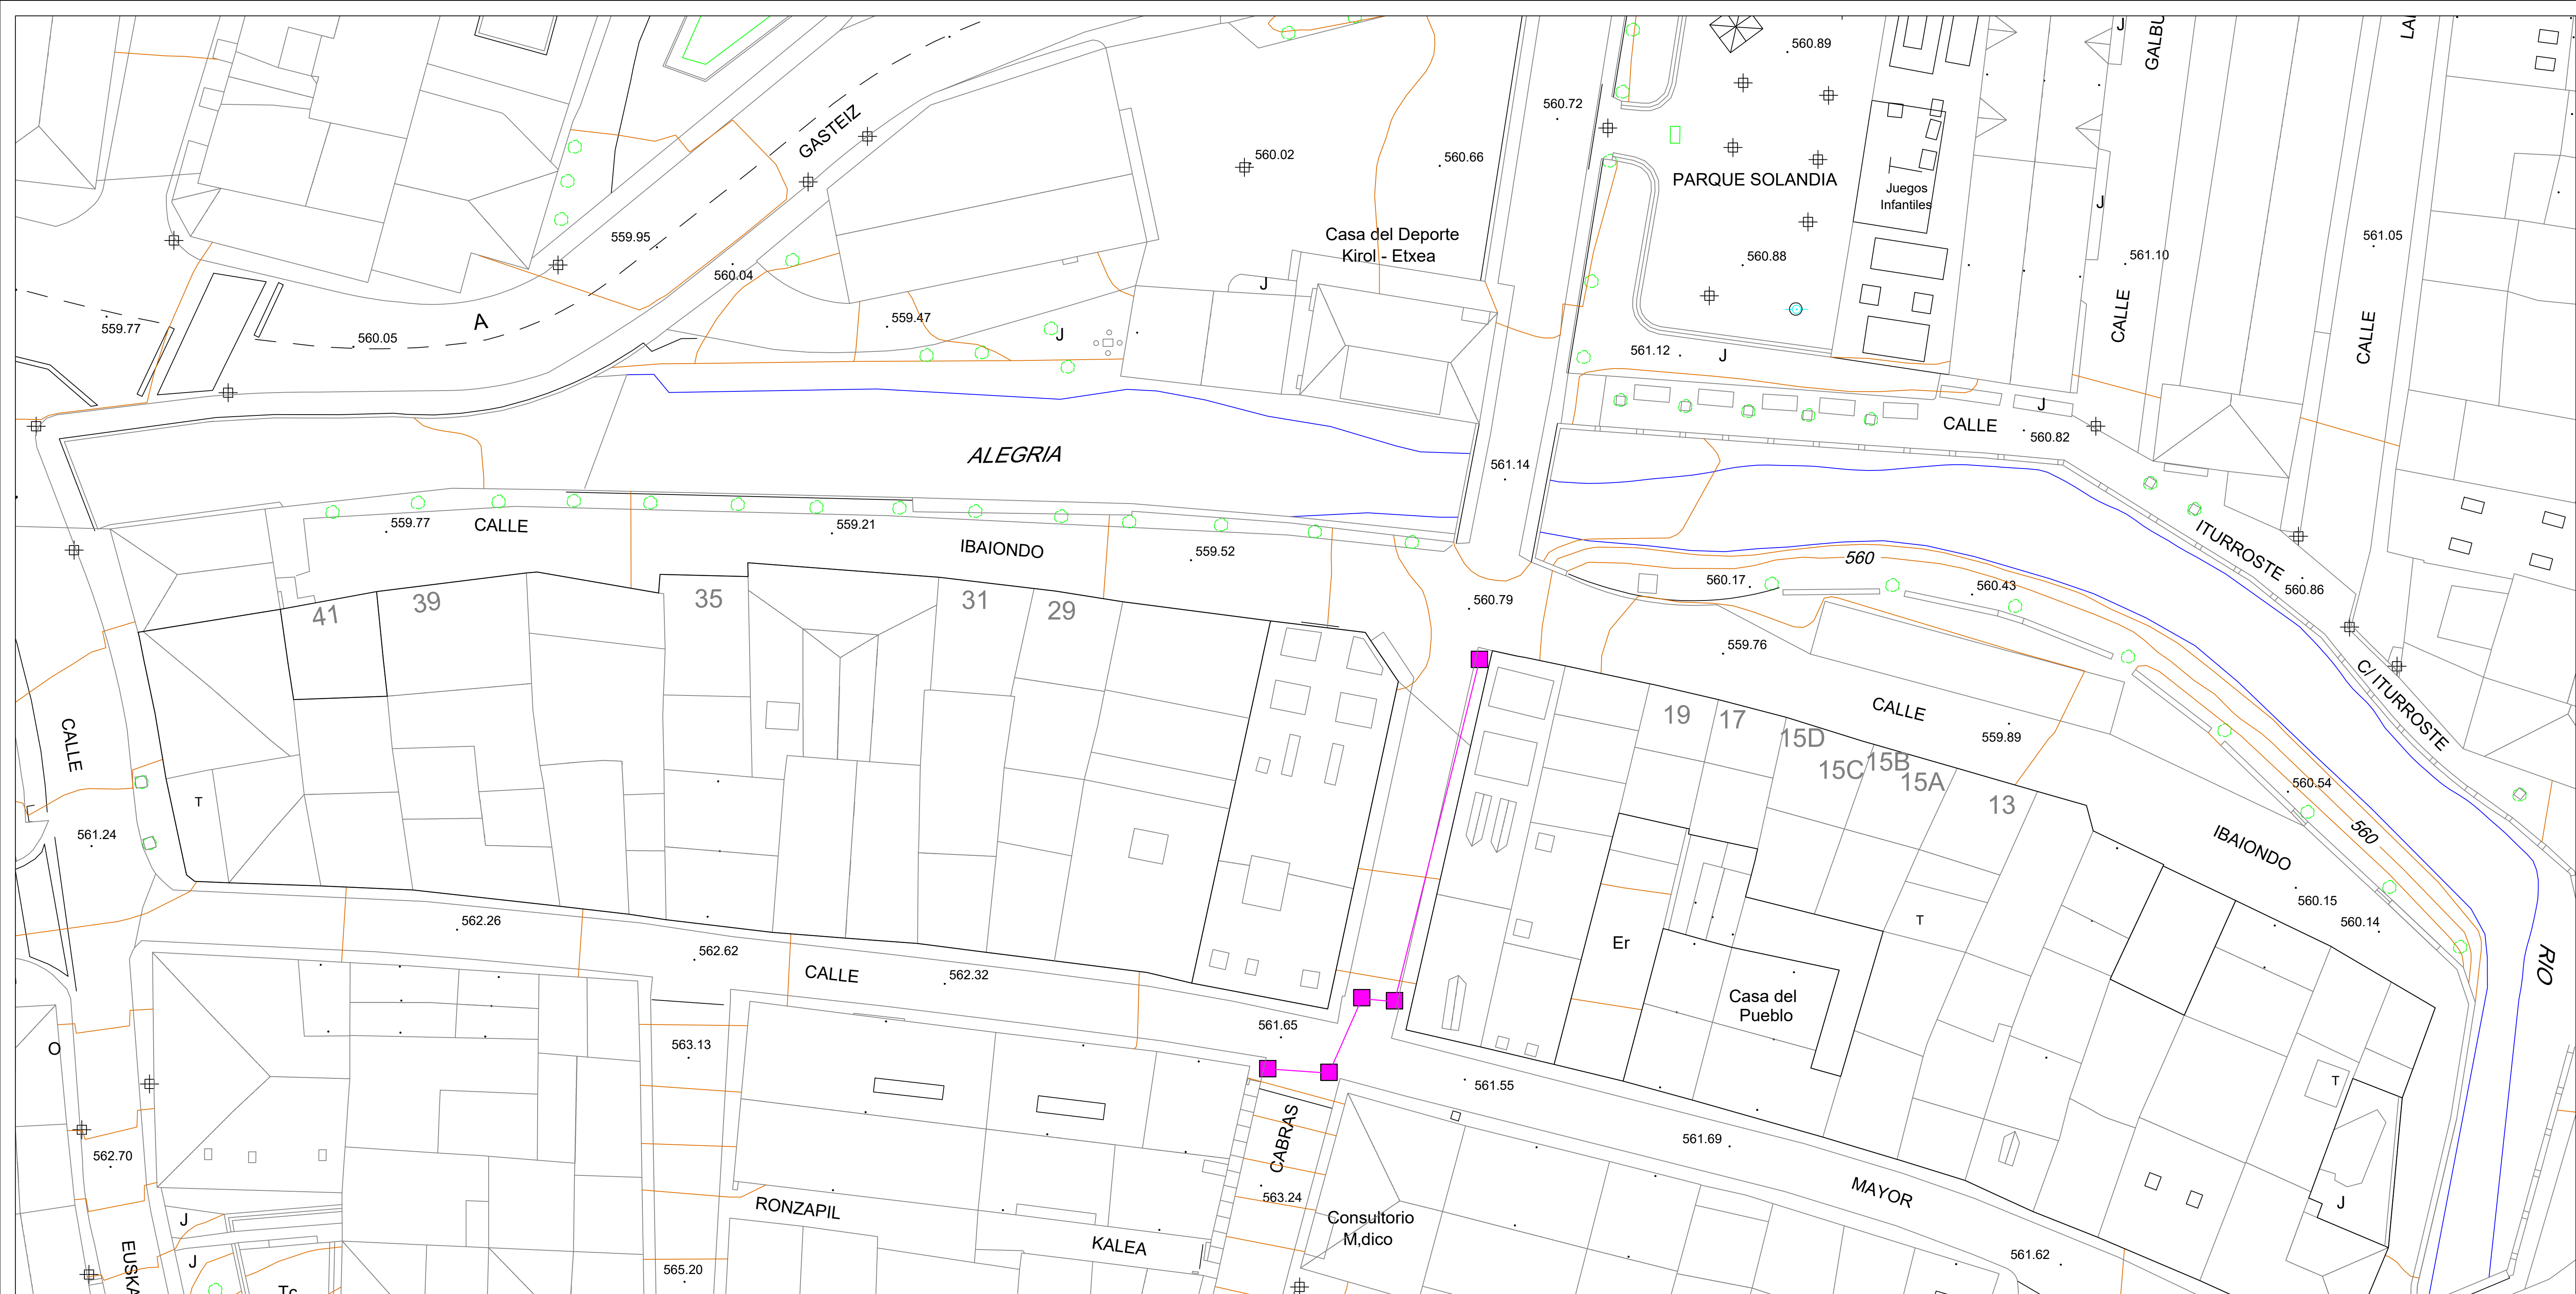

LEYENDA TELECOMUNICACIONES

LÍNEA TELECOMUNICACIONES SUBTERRANEA

REGISTRO TELECOMUNICACIONES

Proyecto de

URBANIZACION DE LA CALLE

IBAIONDO DE ALEGRIA-DULANTZI

Promotor:

Ayuntamiento de Alegria-Dulantzi

Dirección:

C/ Ibaiondo, Alegria-Dulantzi

Expediente:

2309

Fecha:

mayo 2023

Escala:

A1: 1/250
A3: 1/500

PLANO:

P.04.5

INFRAESTRUCTURAS ESTADO ACTUAL


TELECOMUNICACIONES

Ignacio Pedreira Ruiz de Arcaute. Arquitecto

colegiado 2.475 COAVN

Tfno: 609235340 mail: ignacio@pedreiraestudio.com

El presente documento es copia de su original del que es autor el arquitecto firmante. Su utilización total o parcial, así como cualquier reproducción o copia a terceros, requiere de la previa autorización expresa del mismo, quedando en todo caso prohibida cualquier modificación unilateral del mismo.

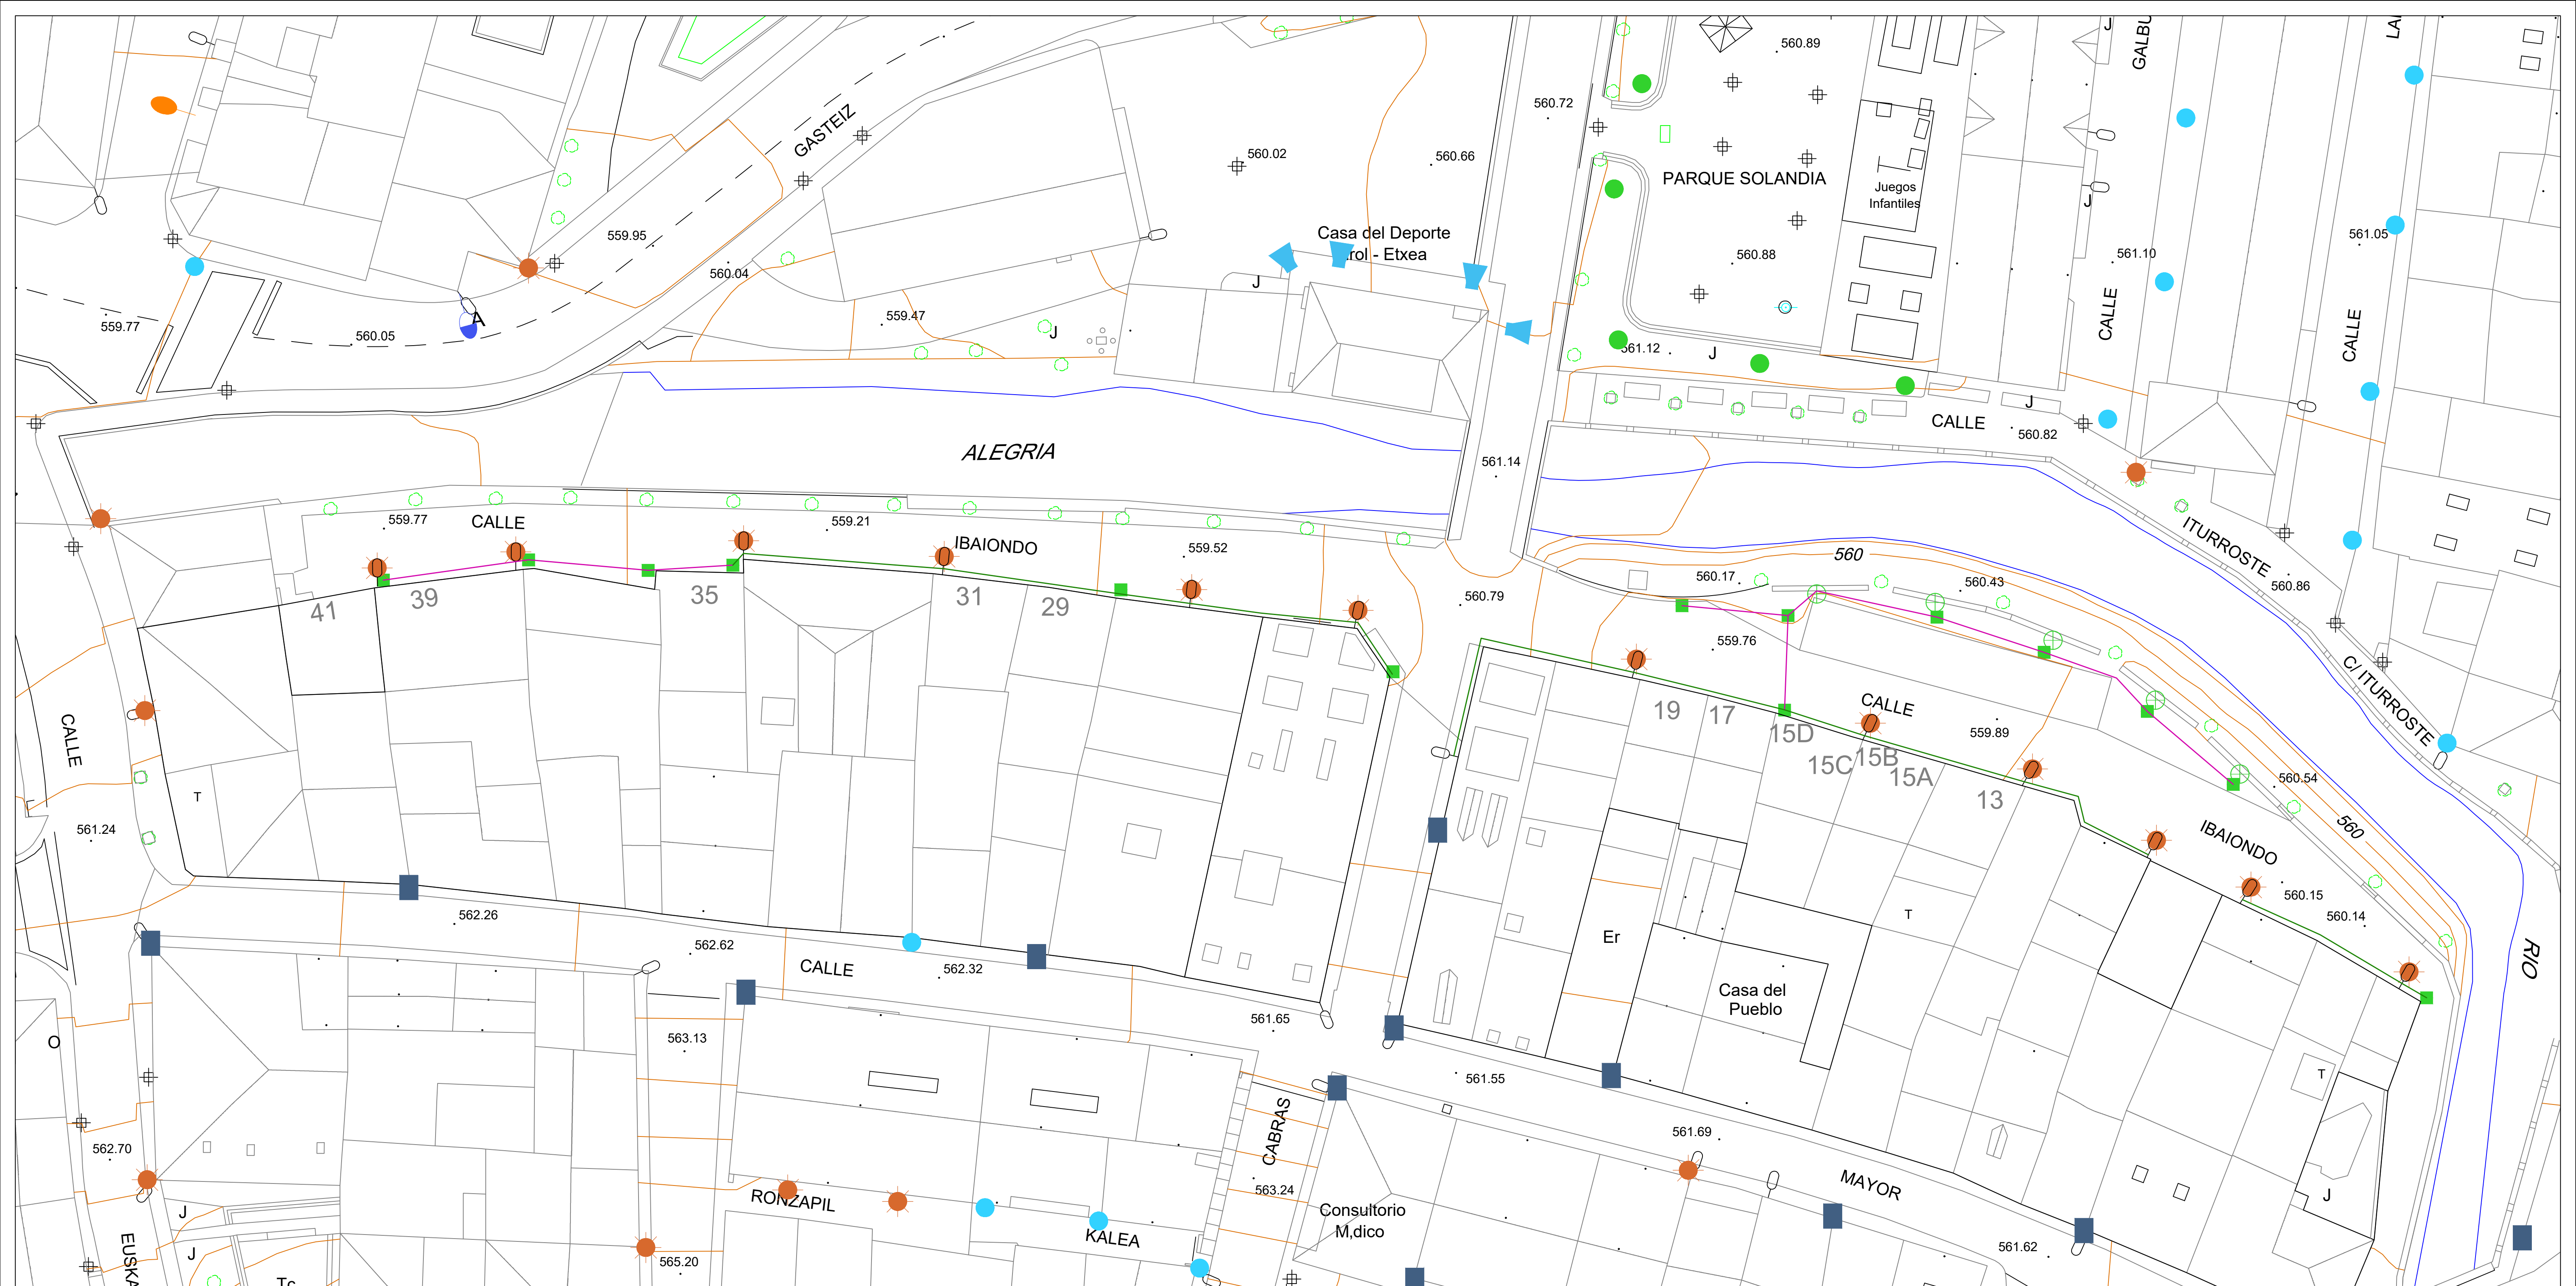

LEYENDA ALUMBRADO PUBLICO

ARMARIO DE CONTROL

LÍNEA ALUMBRADO - AÉREA

LÍNEA ALUMBRADO - SUBTERRANEA

N

Proyecto de
URBANIZACION DE LA CALLE
IBAIONDO DE ALEGRIA-DULANTZI

Promotor: Ayuntamiento de Alegria-Dulantzi

Dirección: C/ Ibaiondo, Alegria-Dulantzi

Expediente: 2309

Fecha: mayo 2023



Escala: A1: 1/250
A3: 1/500

PLANO:
P.04.6
INFRAESTRUCTURAS ESTADO ACTUAL
ALUMBRADO PÚBLICO


Ignacio Pedreira Ruiz de Arcaute. Arquitecto
colegiado 2.475 COAVN

Tfno: 609235340 mail: ignacio@pedreiraestudio.com

El presente documento es copia de su original del que es autor el arquitecto firmante. Su utilización total o parcial, así como cualquier reproducción o copia a terceros, requiere de la previa autorización expresa del mismo, quedando en todo caso prohibida cualquier modificación unilateral del mismo.

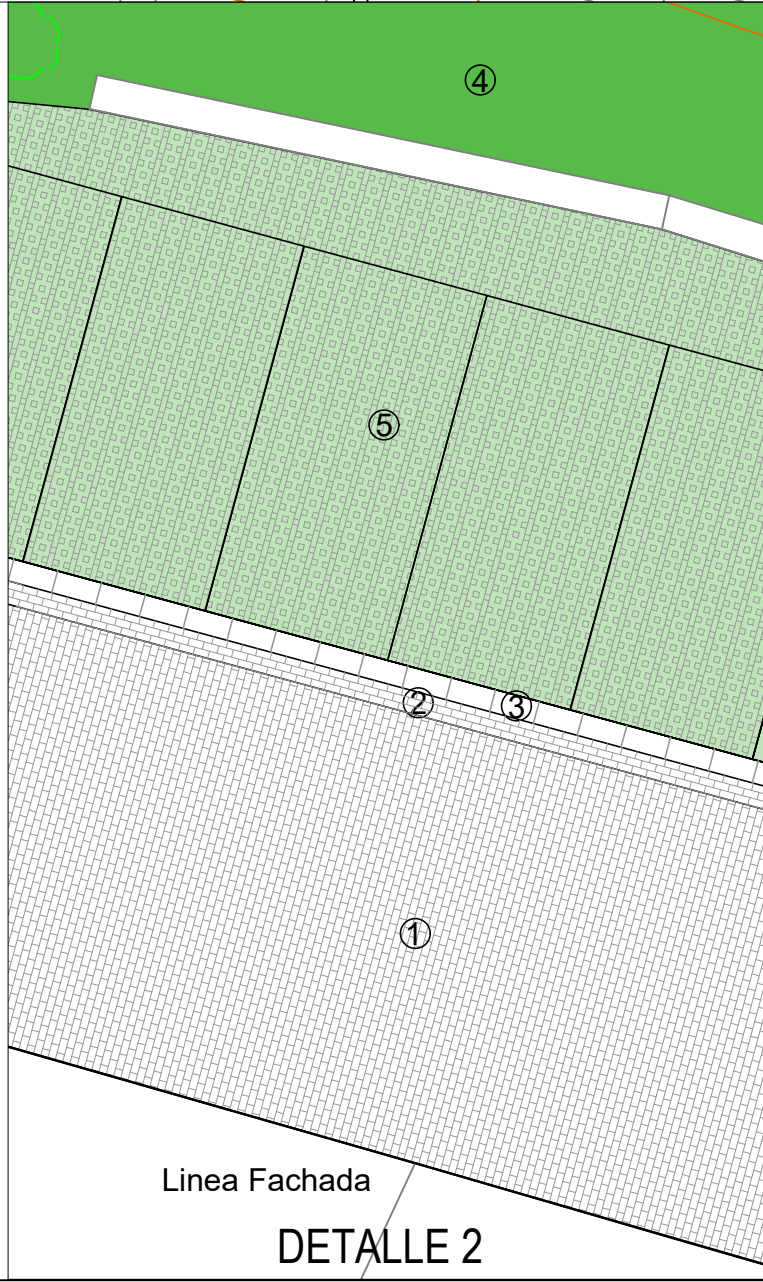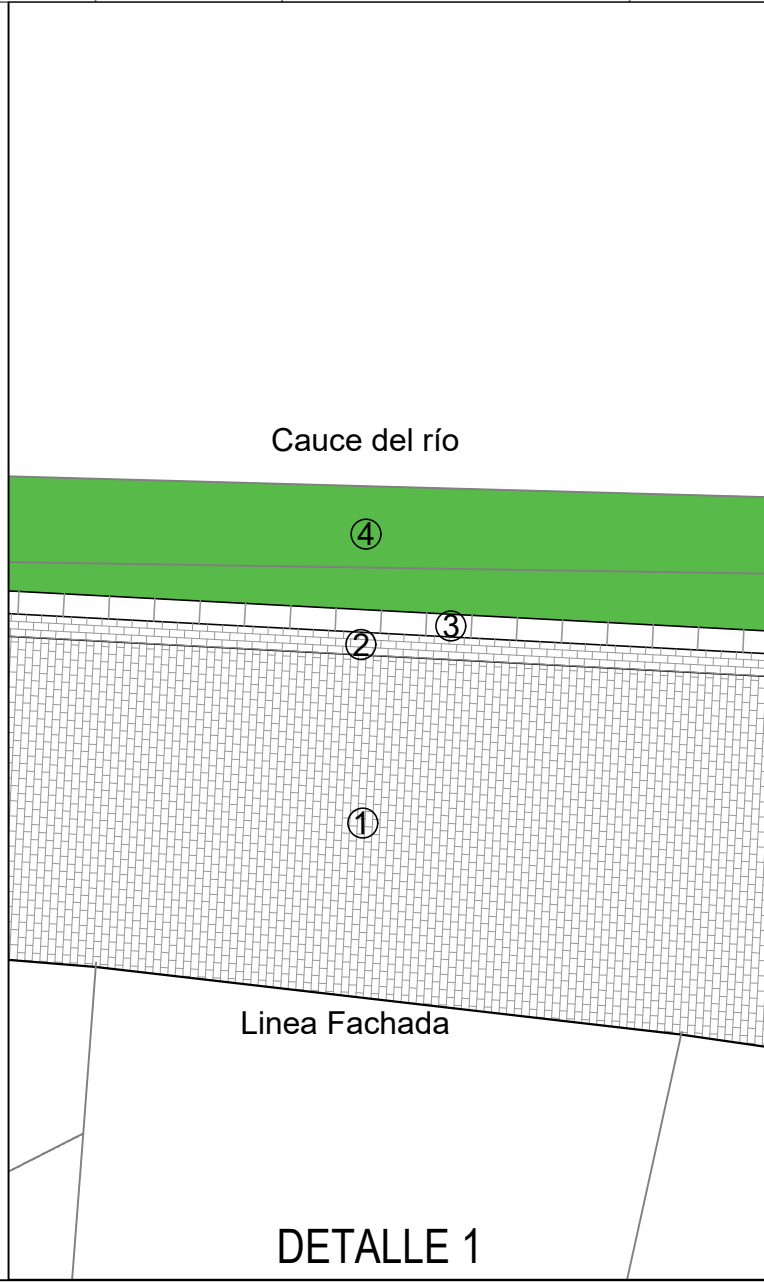

- LEYENDA PAVIMENTACION
- ① Pavimento Adoquín Granito 20.10.8
 - ② Rigola/corredera a=30 cm. con Adoquín Granito 20.10.8
 - ③ Pavimento losa Granito 60.30.8
 - ④ Zona verde existente
 - ⑤ Aparcamiento con pavimento drenante tipo SUDS Atlantis 52 mm

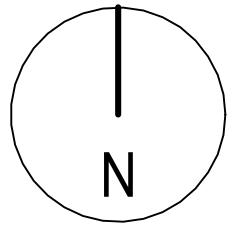

Proyecto de
**URBANIZACION DE LA CALLE
IBAONDO DE ALEGRIA-DULANTZI**

Promotor: Ayuntamiento de Alegria-Dulantzi

Dirección: C/ Ibaondo, Alegria-Dulantzi


Expediente: 2309


Fecha: mayo 2023

Escala: A1: 1/250
A3: 1/500


PLANO: **P.05**
PAVIMENTACION

Ignacio Pedreira Ruiz de Arcaute. Arquitecto
colegiado 2.475 COAVN

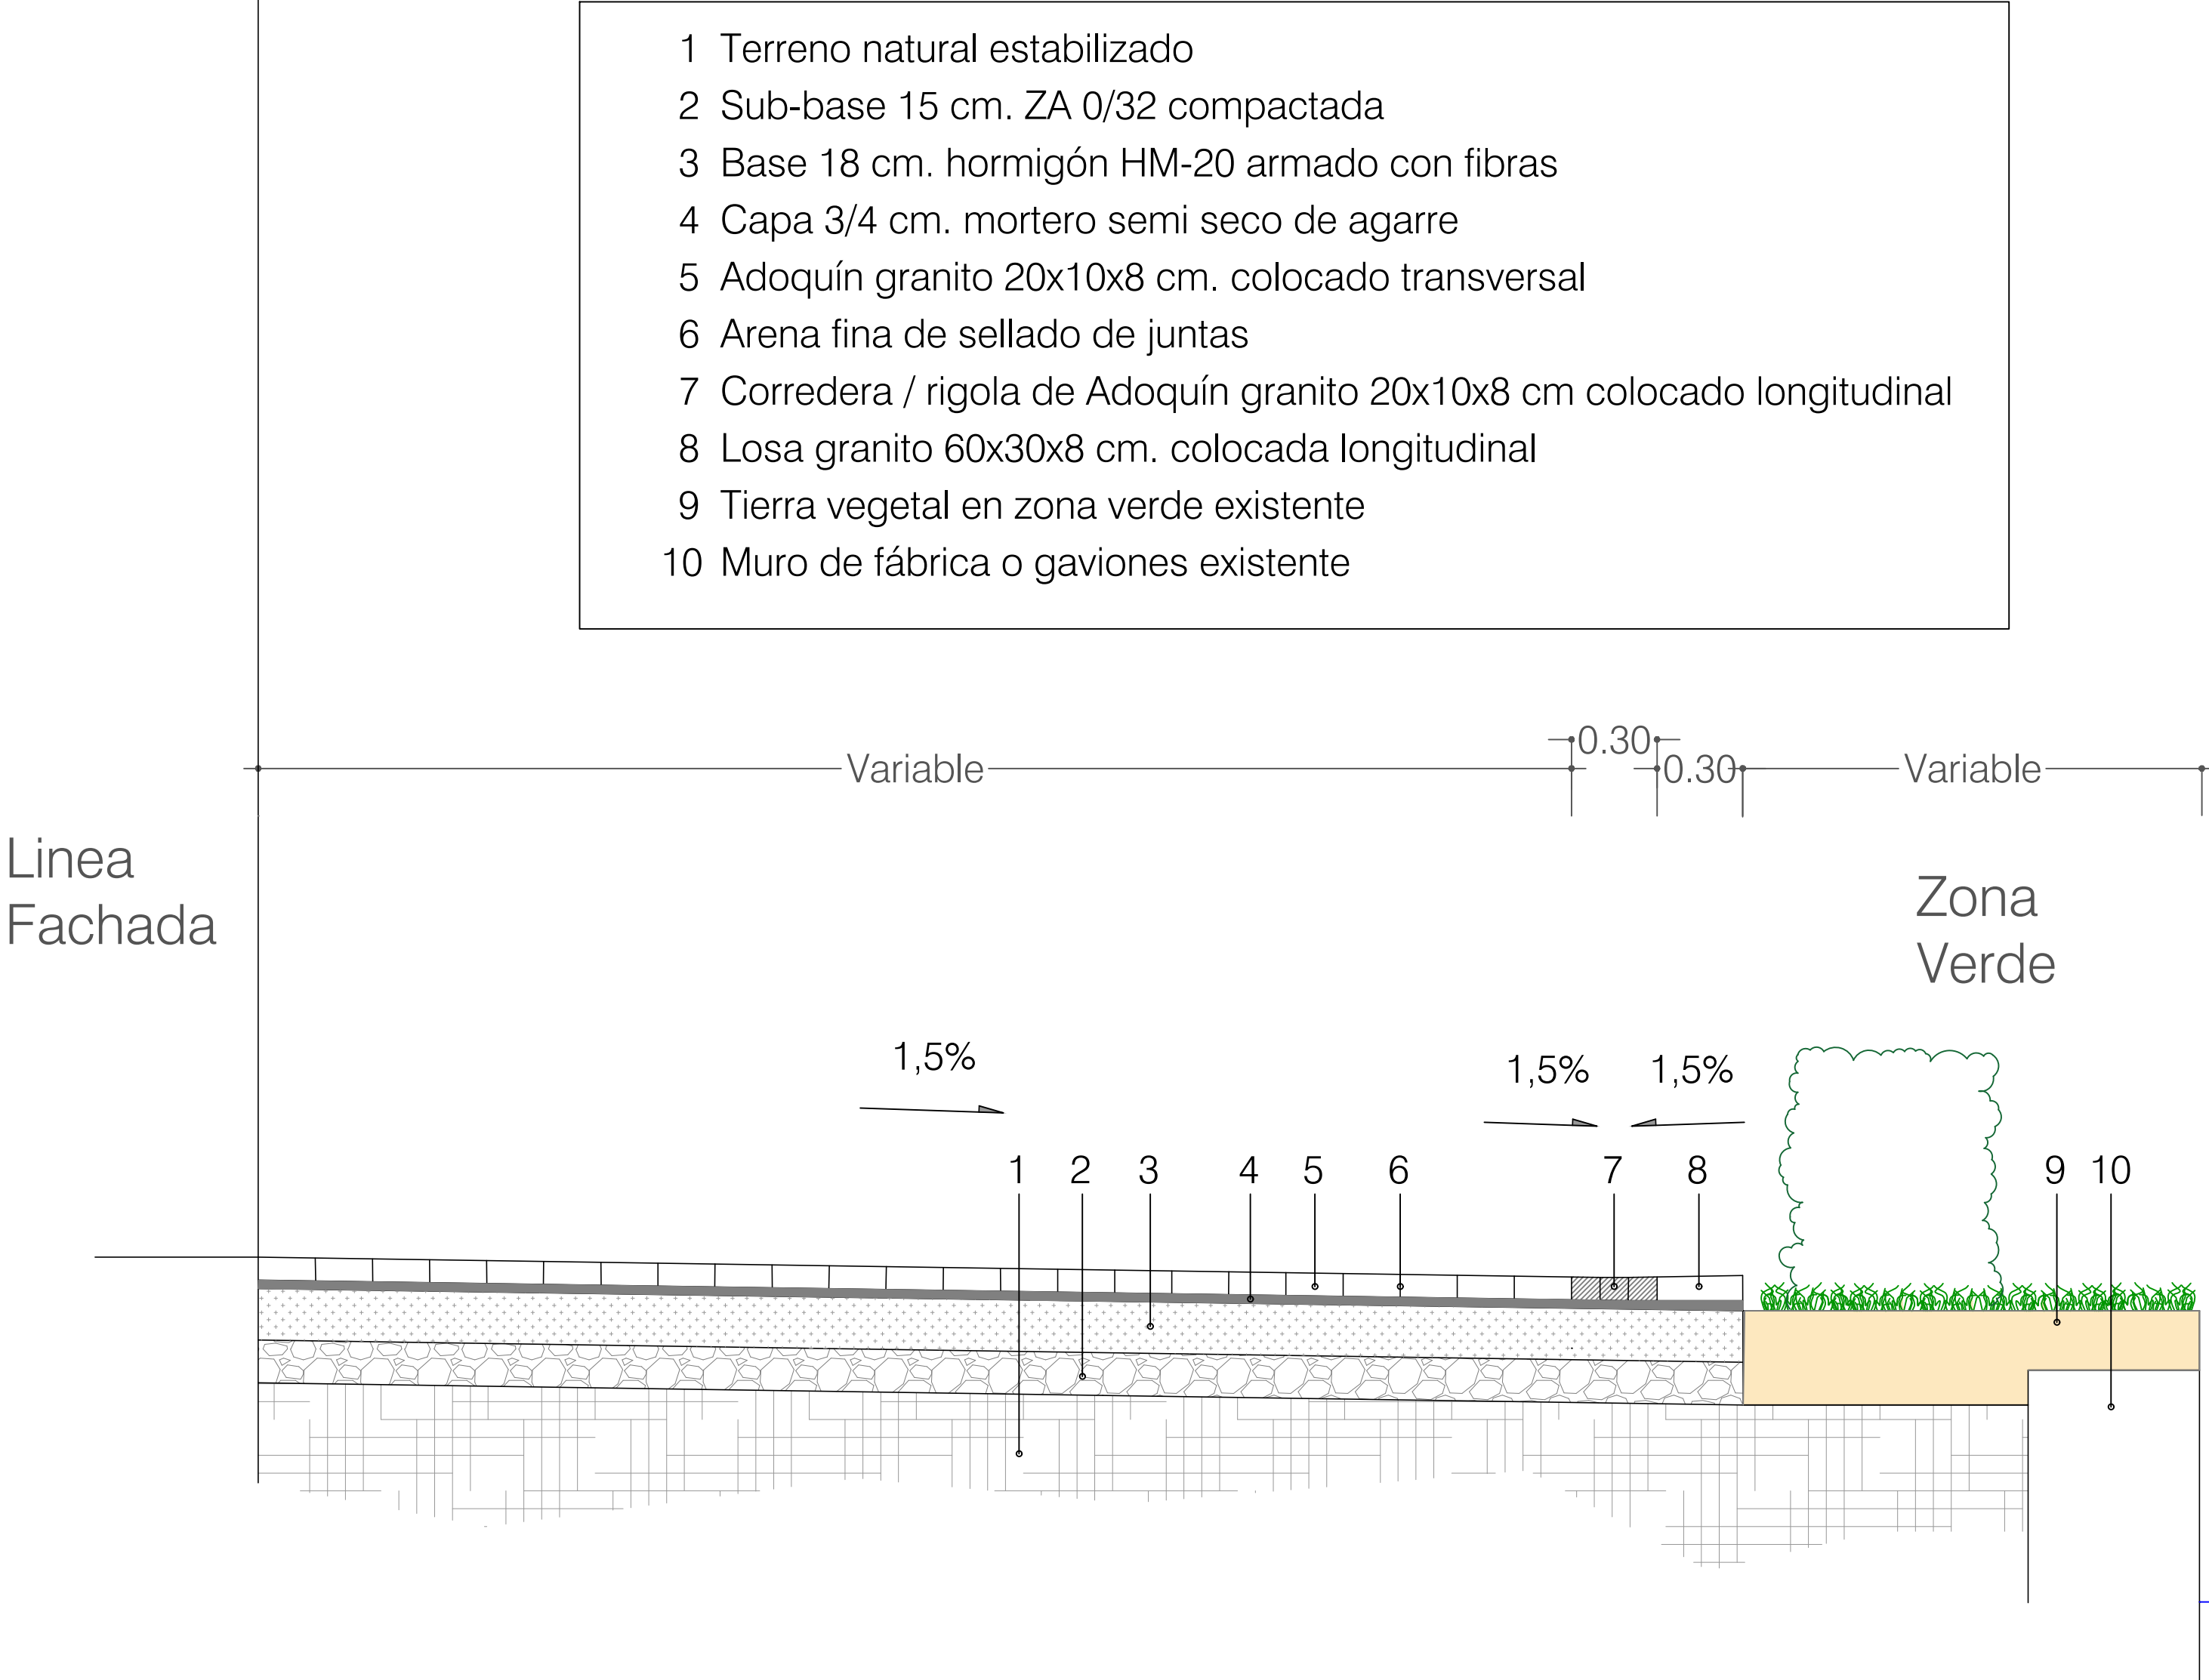

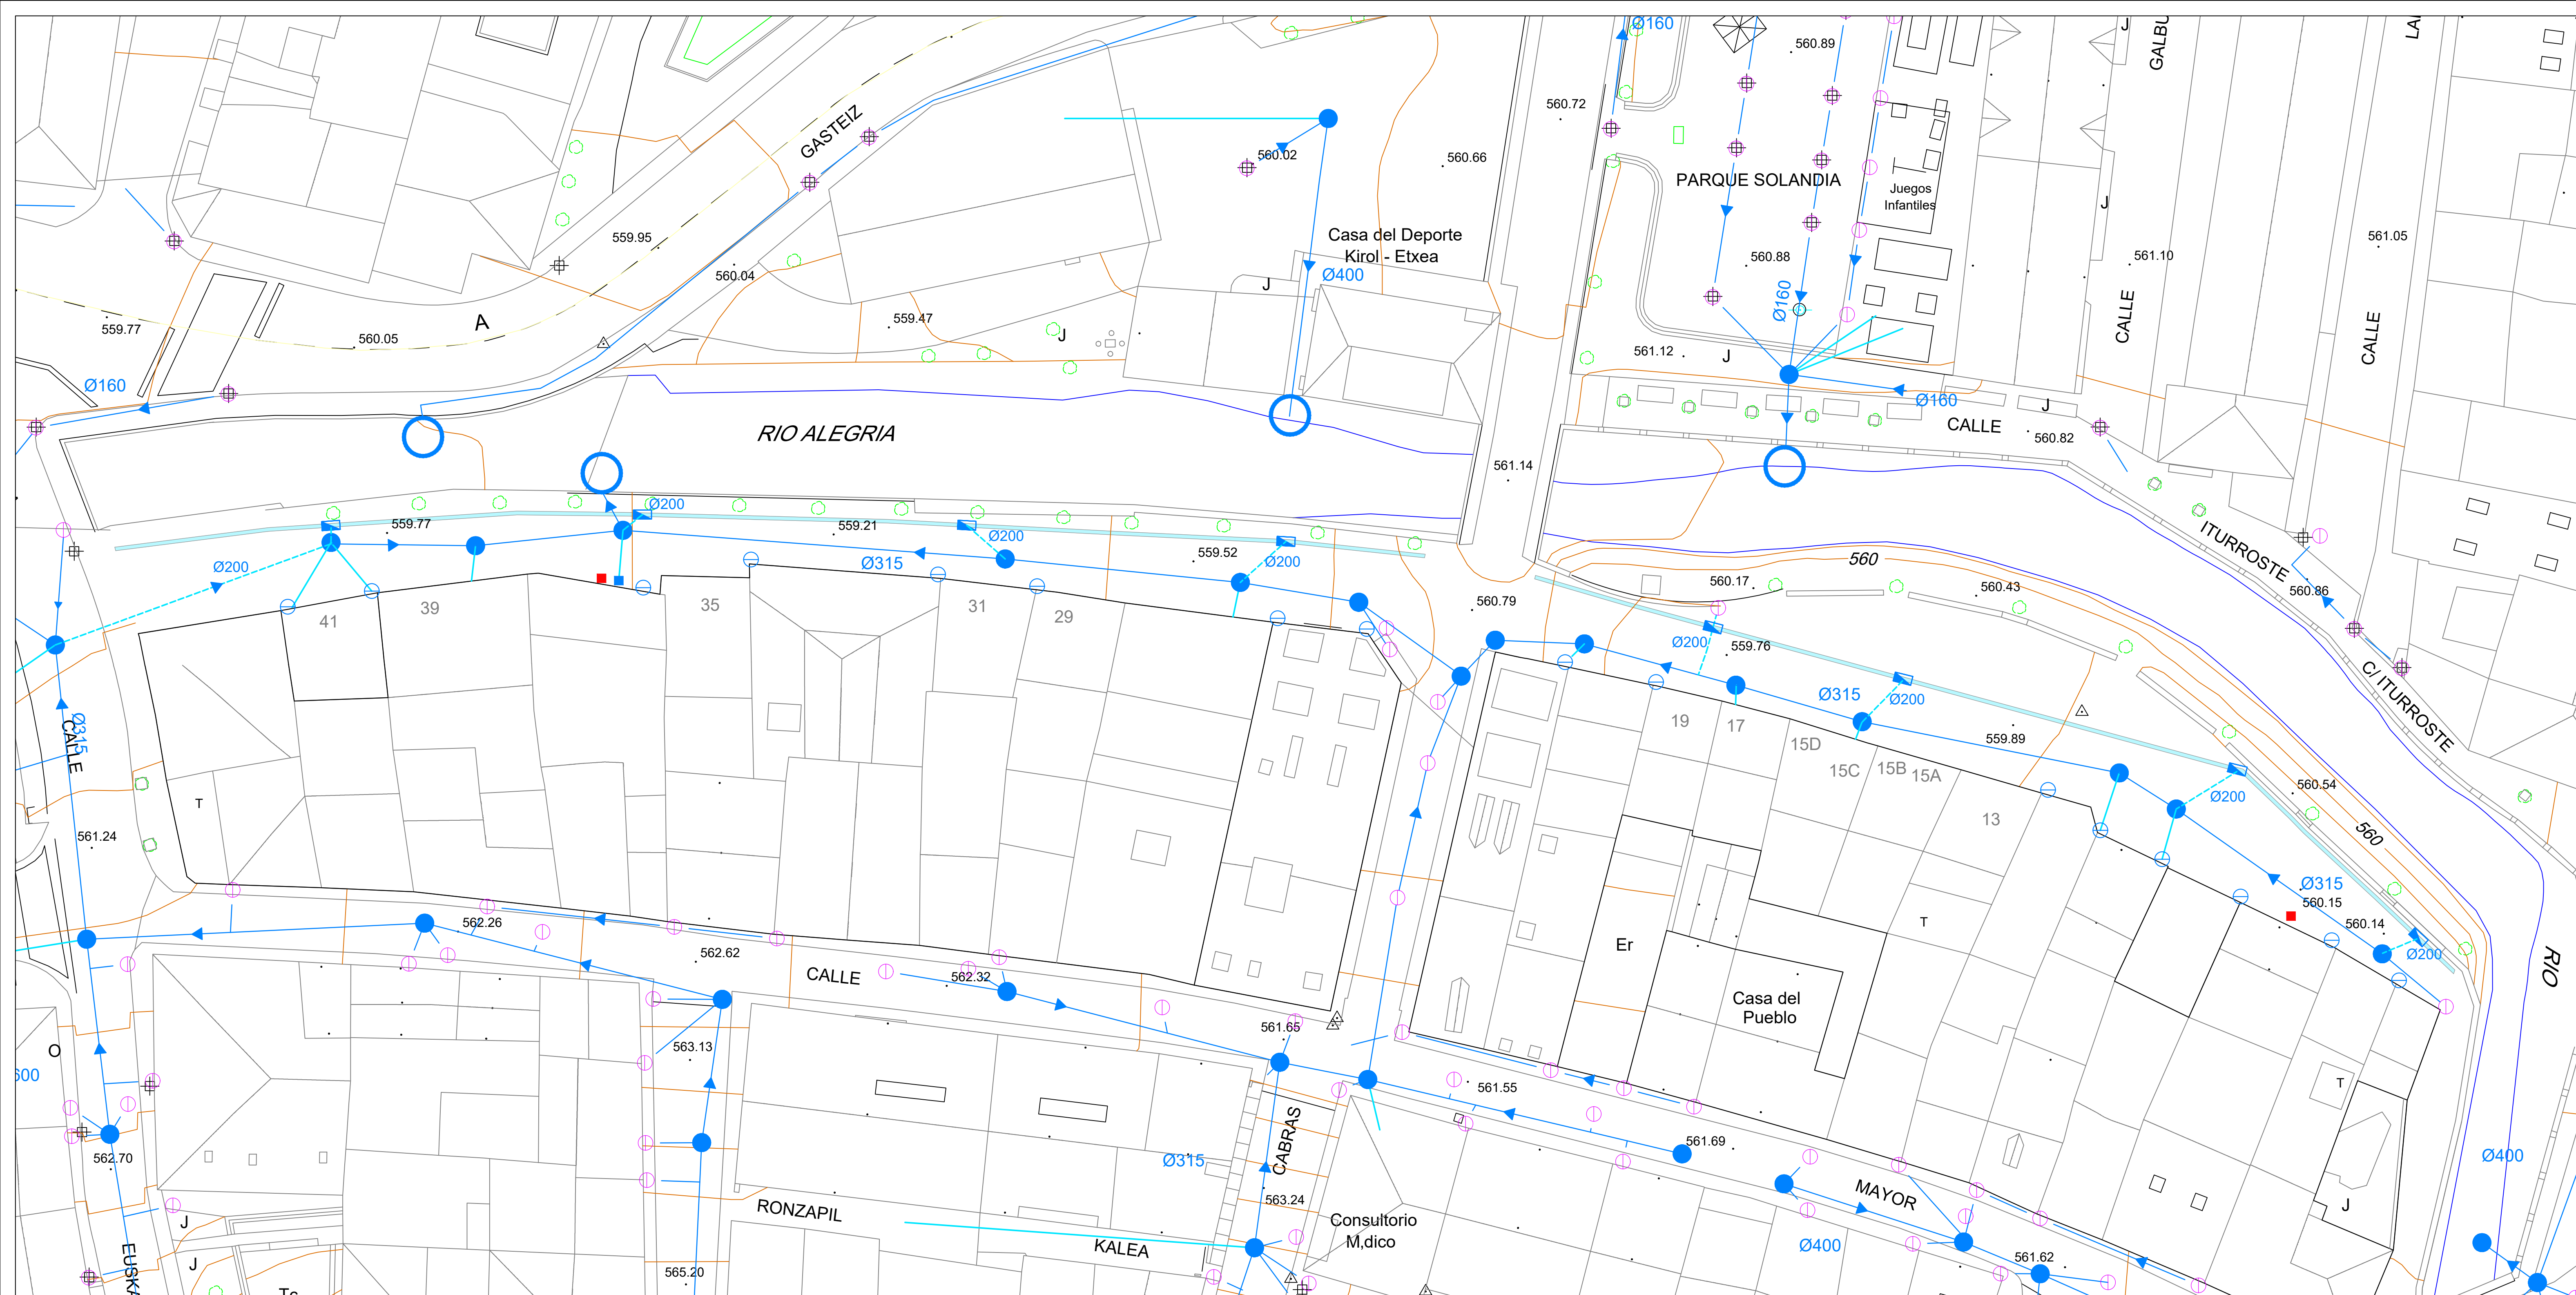


LEYENDA SANEAMIENTO	
	RED DE RECOGIDA DE AGUAS FECALES
	RED DE RECOGIDA DE AGUAS PLUVIALES
	RED DE RECOGIDA DE AGUAS FECALES - ACOMETIDA
	RED DE RECOGIDA DE AGUAS PLUVIALES - ACOMETIDA
	ARQUETA FECALES
	ARQUETA PLUVIALES
	ARQUETA ACOMETIDA FECALES
	ARQUETA ACOMETIDA PLUVIALES
	SUMIDERO PLUVIALES EXISTENTE
	BAJANTE / ARQUETA
	NODO SUBTERRANEO
	BOMBEO
	PUNTO DE VERTIDO AL RIO
	RECOGIDA DE AGUAS PLUVIALES - NUEVA ACOMETIDA
	NUEVO SUMIDERO AGUAS PLUVIALES
	NUEVO CAZ / CORREDERA ADOQUIN DE GRANITO

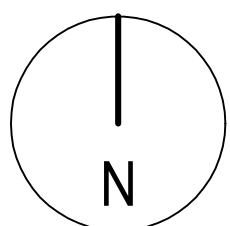


Proyecto de URBANIZACION DE LA CALLE IBAIONDO DE ALEGRIA-DULANTZI	
Promotor:	Ayuntamiento de Alegria-Dulantzi
Dirección:	C/ Ibaiondo, Alegria-Dulantzi
Expediente:	2309
Fecha:	mayo 2023
Escala:	A1: 1/250 A3: 1/500
PLANO:	P.07.1
INFRAESTRUCTURAS ESTADO REFORMADO SANEAMIENTO PLUVIALES	
Ignacio Pedreira Ruiz de Arcaute. Arquitecto colegiado 2.475 COAVN	
Tfno: 609235340 mail: ignacio@pedreiraestudio.com	

El presente documento es copia de su original del que es autor el arquitecto firmante. Su utilización total o parcial, así como cualquier reproducción o copia a terceros, requiere de la previa autorización expresa del mismo, quedando en todo caso prohibida cualquier modificación unilateral del mismo.

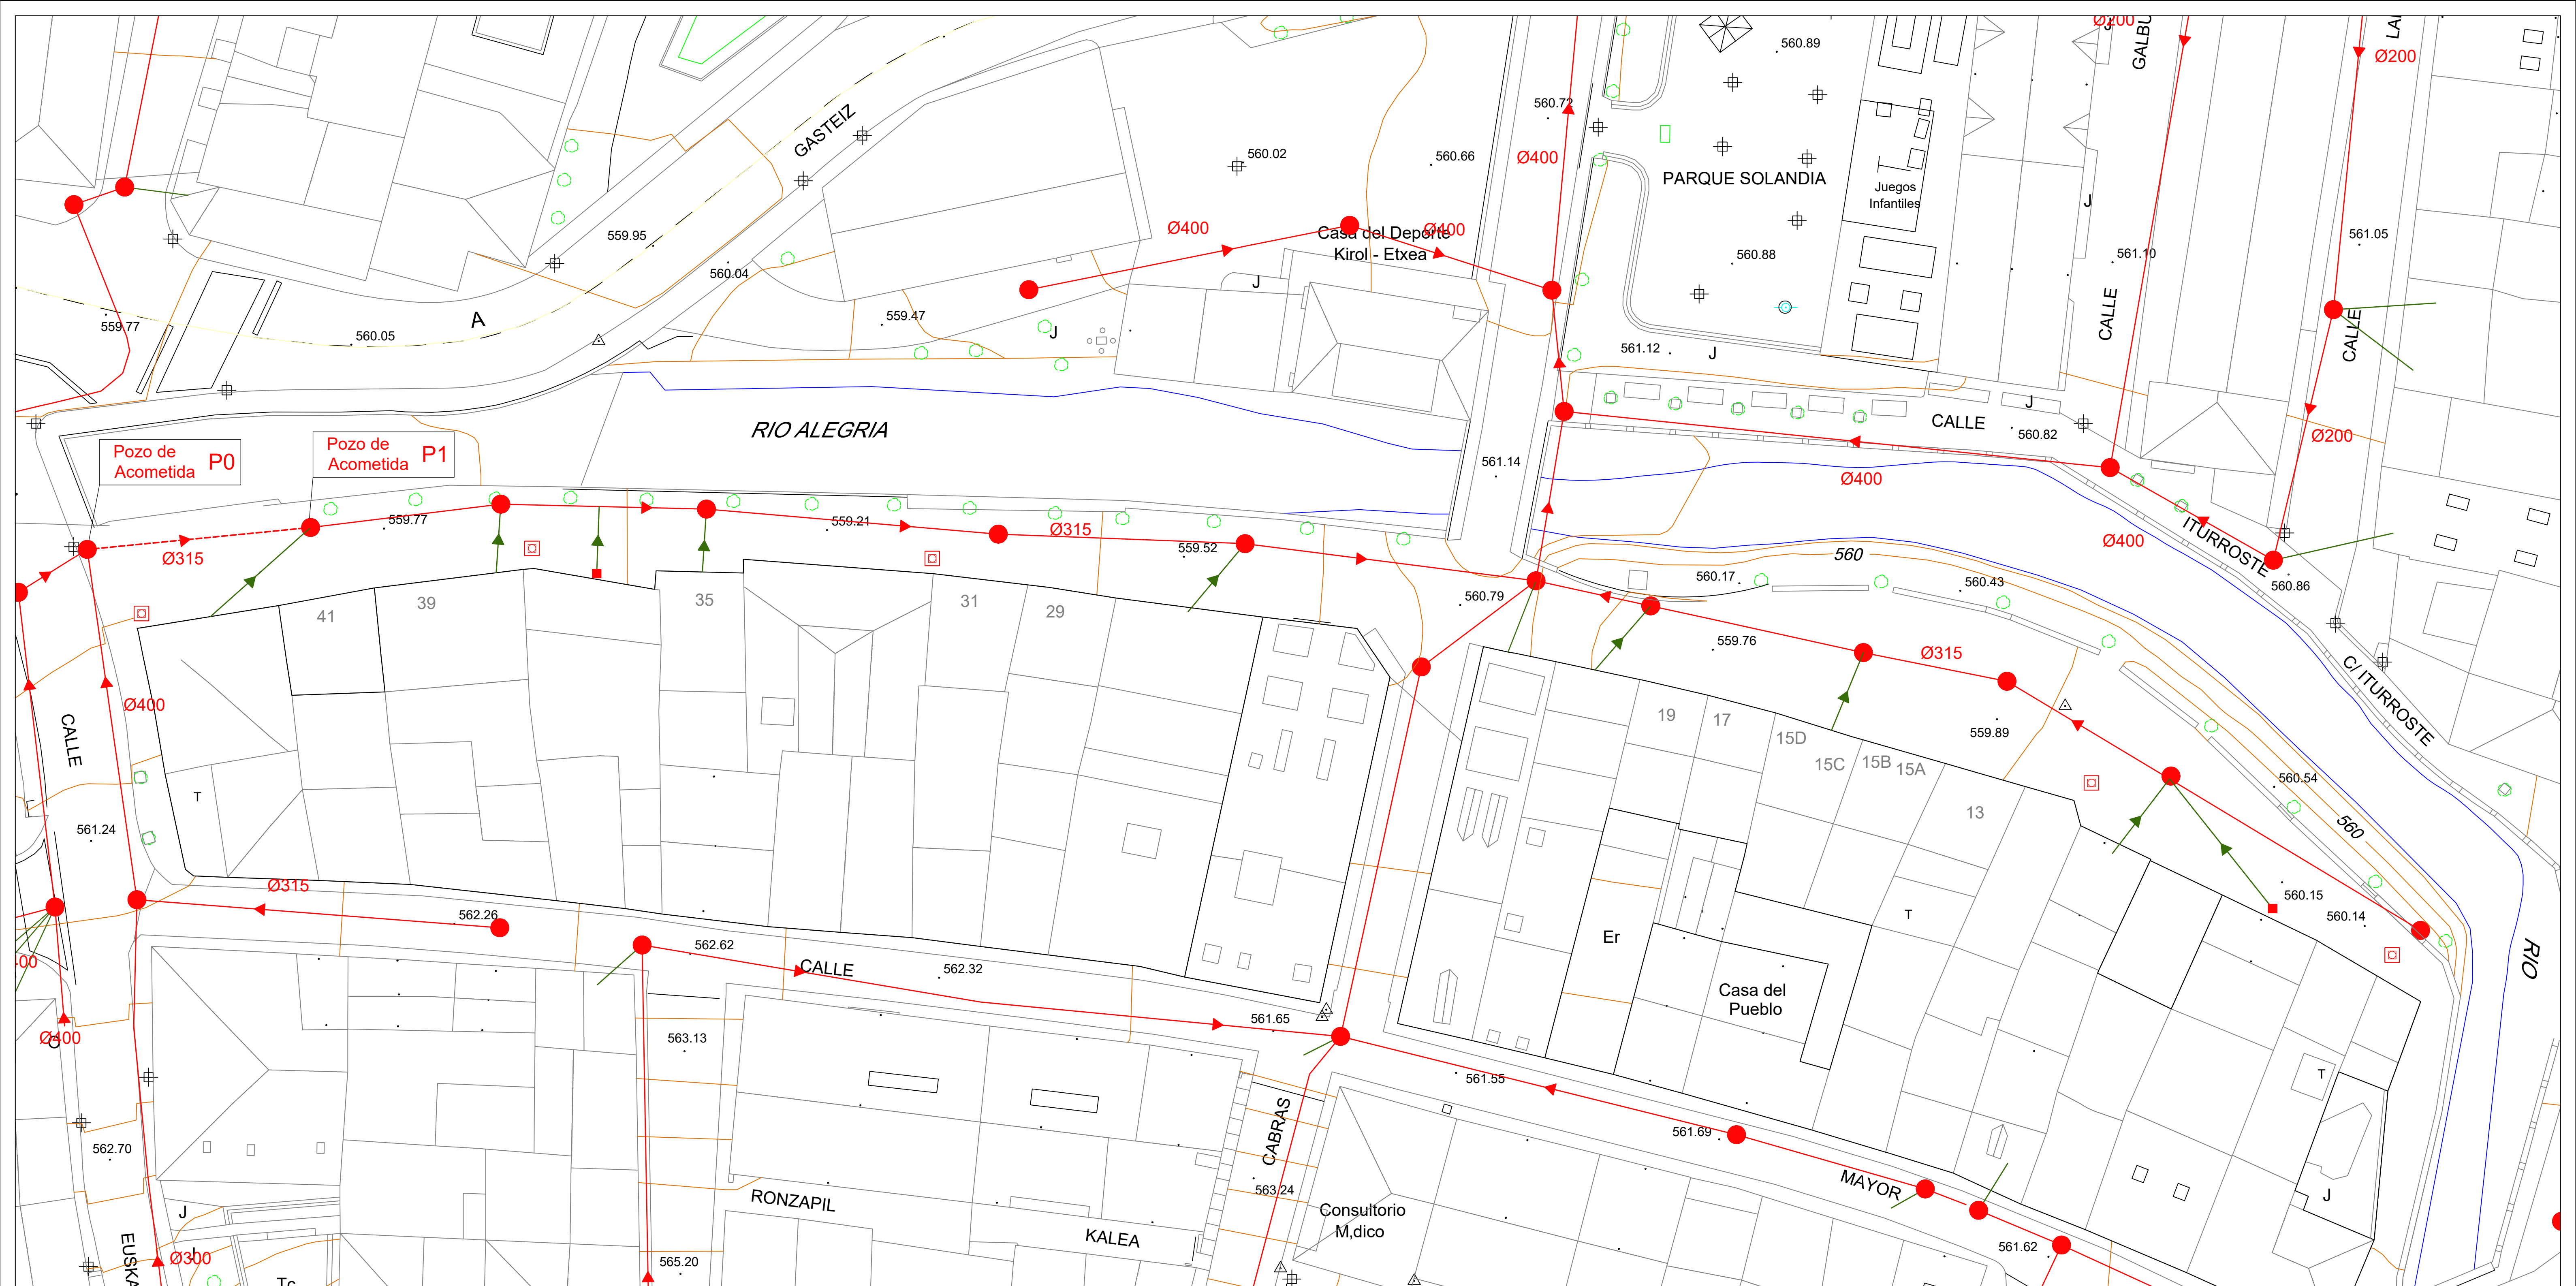


PERFIL SANEAMIENTO RESIDUALES

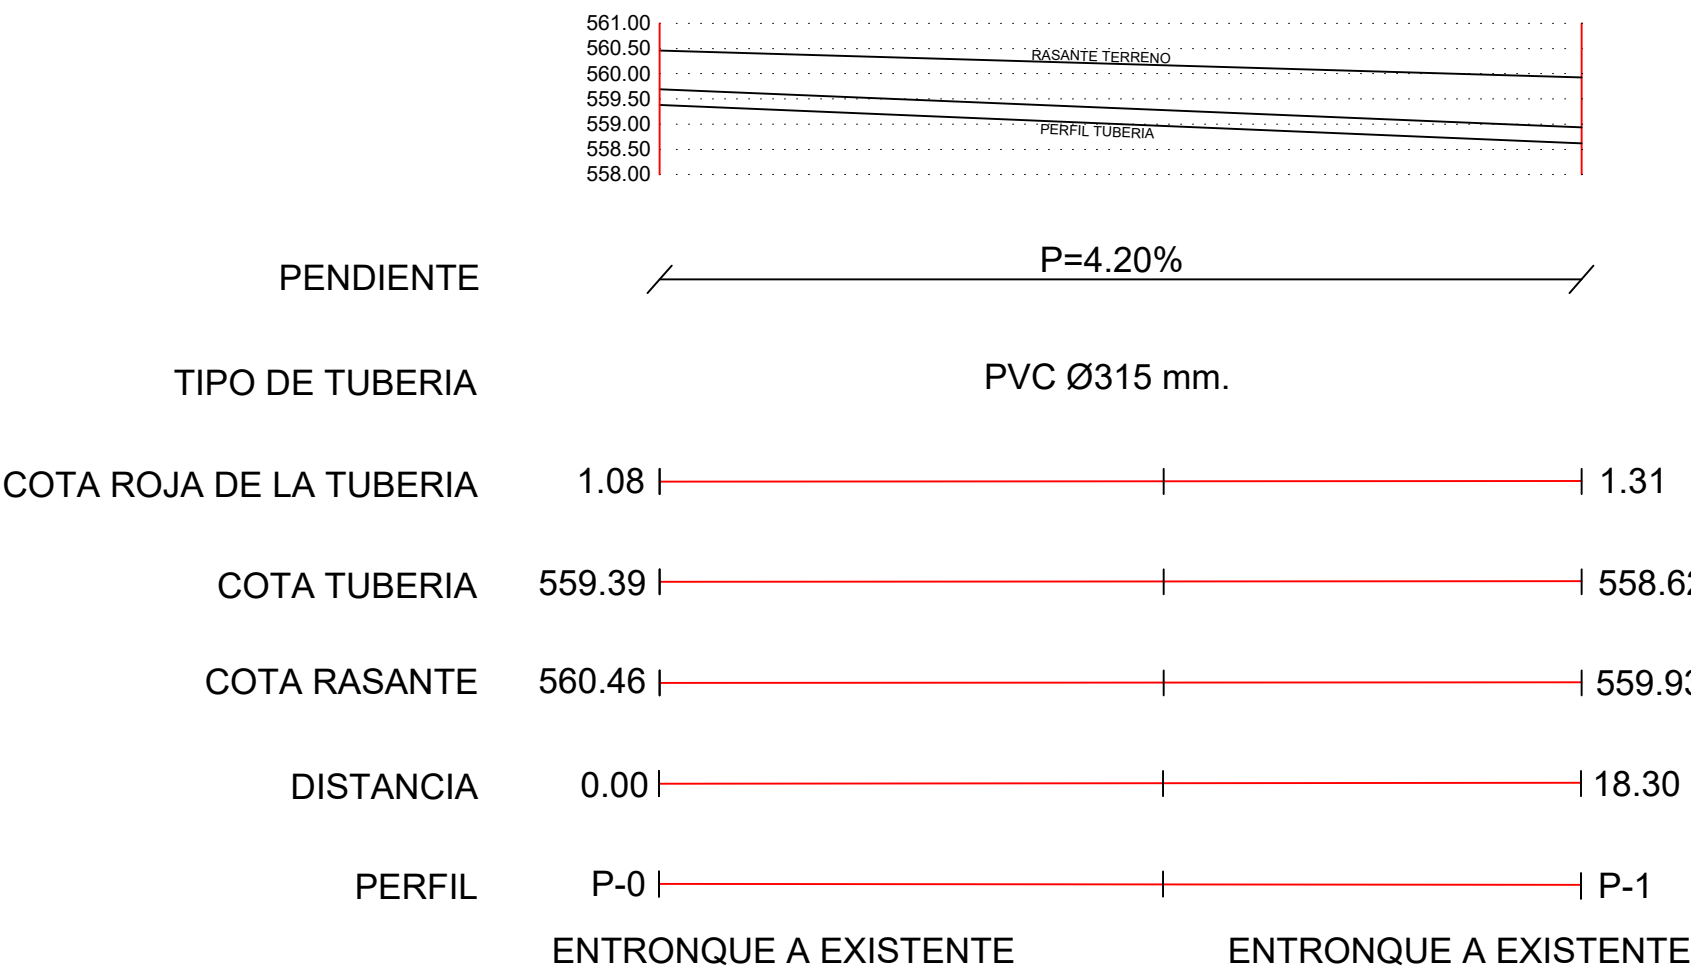

LEYENDA SANEAMIENTO

- RED DE RECOGIDA DE AGUAS FECALES
- RED DE FECALES PROYECTADA
- RED DE RECOGIDA DE AGUAS PLUVIALES
- RED DE RECOGIDA DE AGUAS FECALES - ACOMETIDA
- RED DE RECOGIDA DE AGUAS PLUVIALES - ACOMETIDA
- ARQUETA FECALES
- ARQUETA PLUVIALES
- ARQUETA ACOMETIDA FECALES
- ARQUETA ACOMETIDA PLUVIALES
- SUMIDERO PLUVIALES EXISTENTE
- BAJANTE / ARQUETA
- PUNTO DE VERTIDO AL RIO
- RECOGIDA DE AGUAS PLUVIALES - NUEVA ACOMETIDA
- NUEVO SUMIDERO AGUAS PLUVIALES
- NUEVO CAZ / CORREDERA ADOQUIN DE GRANITO

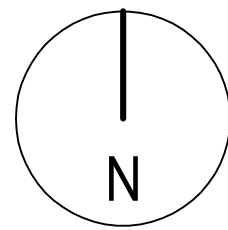

Proyecto de
URBANIZACION DE LA CALLE
IBAIONDO DE ALEGRIA-DULANTZI

Promotor: Ayuntamiento de Alegria-Dulantzi

Dirección: C/ Ibaiondo, Alegria-Dulantzi

Expediente: 2309

Fecha: mayo 2023


Escala: A1: 1/250
A3: 1/500

PLANO: **P.07.2**
INFRAESTRUCTURAS ESTADO REFORMADO
SANEAMIENTO RESIDUALES

Ignacio Pedreira Ruiz de Arcaute. Arquitecto
colegiado 2.475 COAVN


Tfno: 609235340 mail: ignacio@pedreiraestudio.com

El presente documento es copia de su original del que es autor el arquitecto firmante. Su utilización total o parcial, así como cualquier reproducción o copia a terceros, requiere de la previa autorización expresa del mismo, quedando en todo caso prohibido cualquier modificación unilateral del mismo.

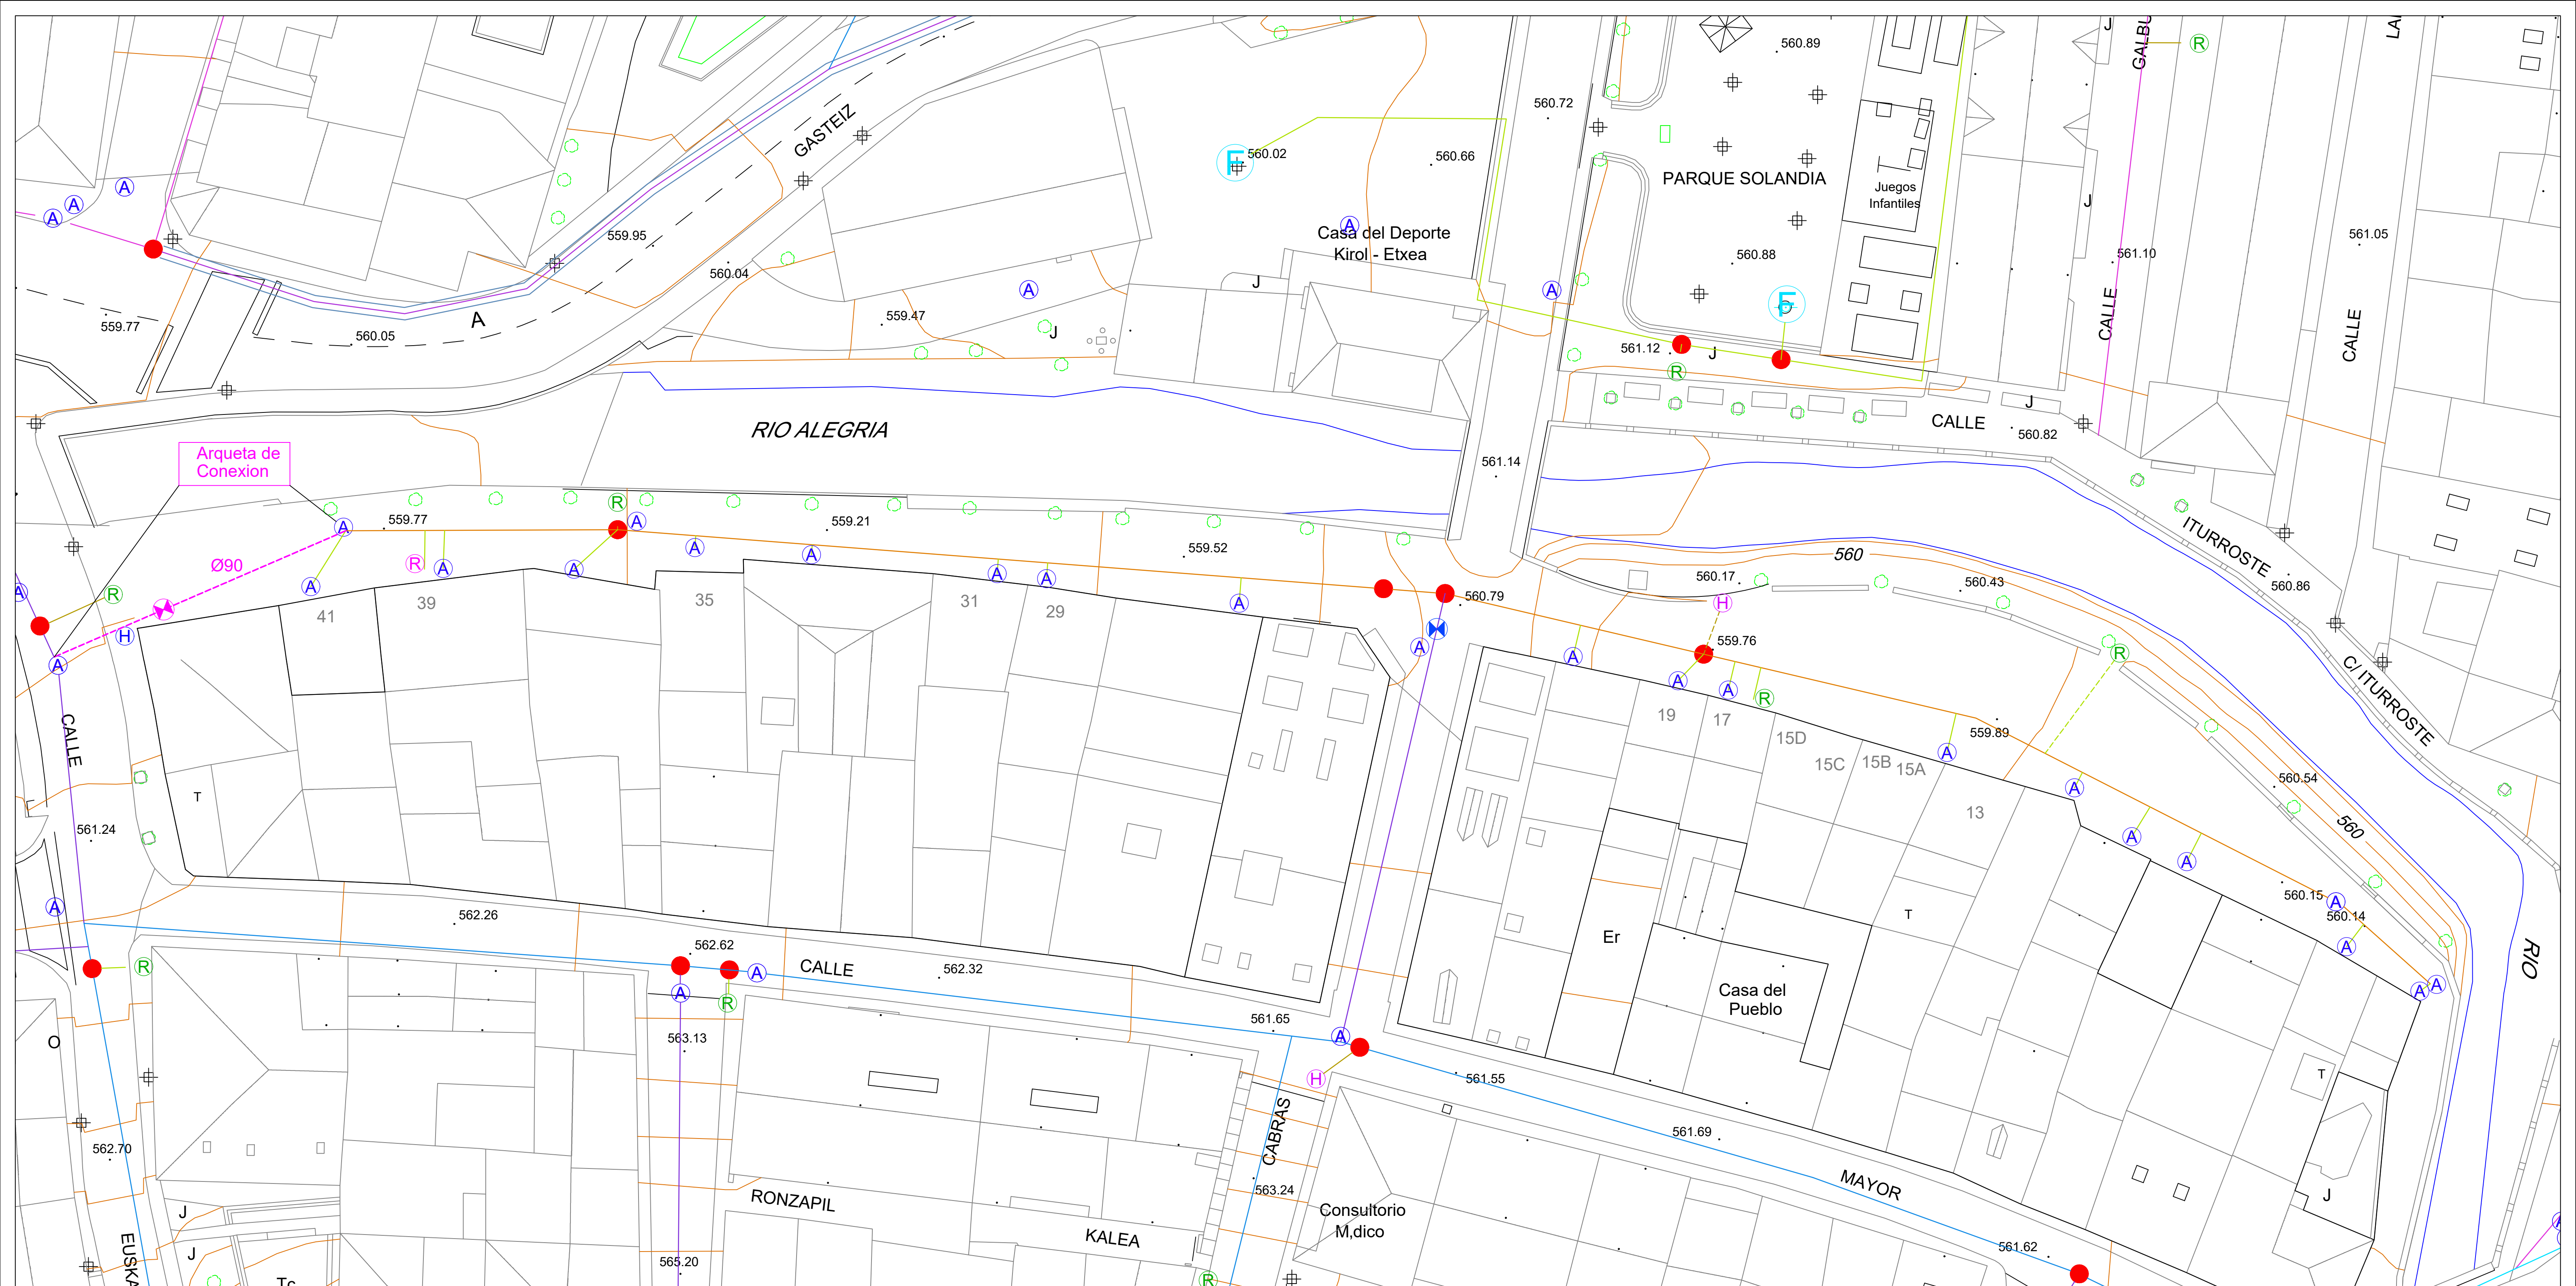

LEYENDA ABASTECIMIENTO

- | | | | |
|--|---|--|---|
| | RED DE ABASTECIMIENTO (Ø 32 - Polietileno) | | |
| | RED DE ABASTECIMIENTO (Ø 50 - Polietileno) | | |
| | RED DE ABASTECIMIENTO (Ø 63 - Polietileno) | | |
| | RED DE ABASTECIMIENTO (Ø 75 - Polietileno) | | |
| | RED DE ABASTECIMIENTO (Ø 90 - Polietileno) | | NUEVA RED DE ABASTECIMIENTO (Ø 90 mm Polietileno) |
| | RED DE ABASTECIMIENTO (Ø 110 - Polietileno) | | |
| | RED DE ABASTECIMIENTO (Ø 150 - F.D.) | | |
| | RED DE ABASTECIMIENTO (Ø 200 - F.D.) | | |
| | RED DE ABASTECIMIENTO (Ø 250 - F.D.) | | |
| | NODO SUBTERRANEO | | |
| | ARQUETA | | BOCA DE RIEGO PROYECTADA |
| | BOCA DE RIEGO | | HIDRANTE PROYECTADA |
| | HIDRANTE | | |
| | FUENTE PÚBLICA | | |
| | LLAVE DE CORTE EN ARQUETA | | LLAVE DE CORTE EN ARQUETA PROYECTADA |

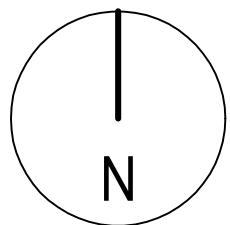

Proyecto de
URBANIZACION DE LA CALLE
IBAONDO DE ALEGRIA-DULANTZI

Promotor: Ayuntamiento de Alegria-Dulantzi

Dirección: C/ Ibaondo, Alegria-Dulantzi

Expediente: 2309


Fecha: mayo 2023

Escala: A1: 1/250
A3: 1/500

PLANO: **P.073**
INFRAESTRUCTURAS ESTADO REFORMADO
ABASTECIMIENTO


Ignacio Pedreira Ruiz de Arcaute. Arquitecto
colegiado 2.475 COAVN

Tfno: 609235340 mail: ignacio@pedreiraestudio.com
El presente documento es copia de su original del que es autor el arquitecto firmante. Su utilización total o parcial, así como cualquier reproducción o copia a terceros, requiere de la previa autorización expresa del mismo, quedando en todo caso prohibida cualquier modificación unilateral del mismo.

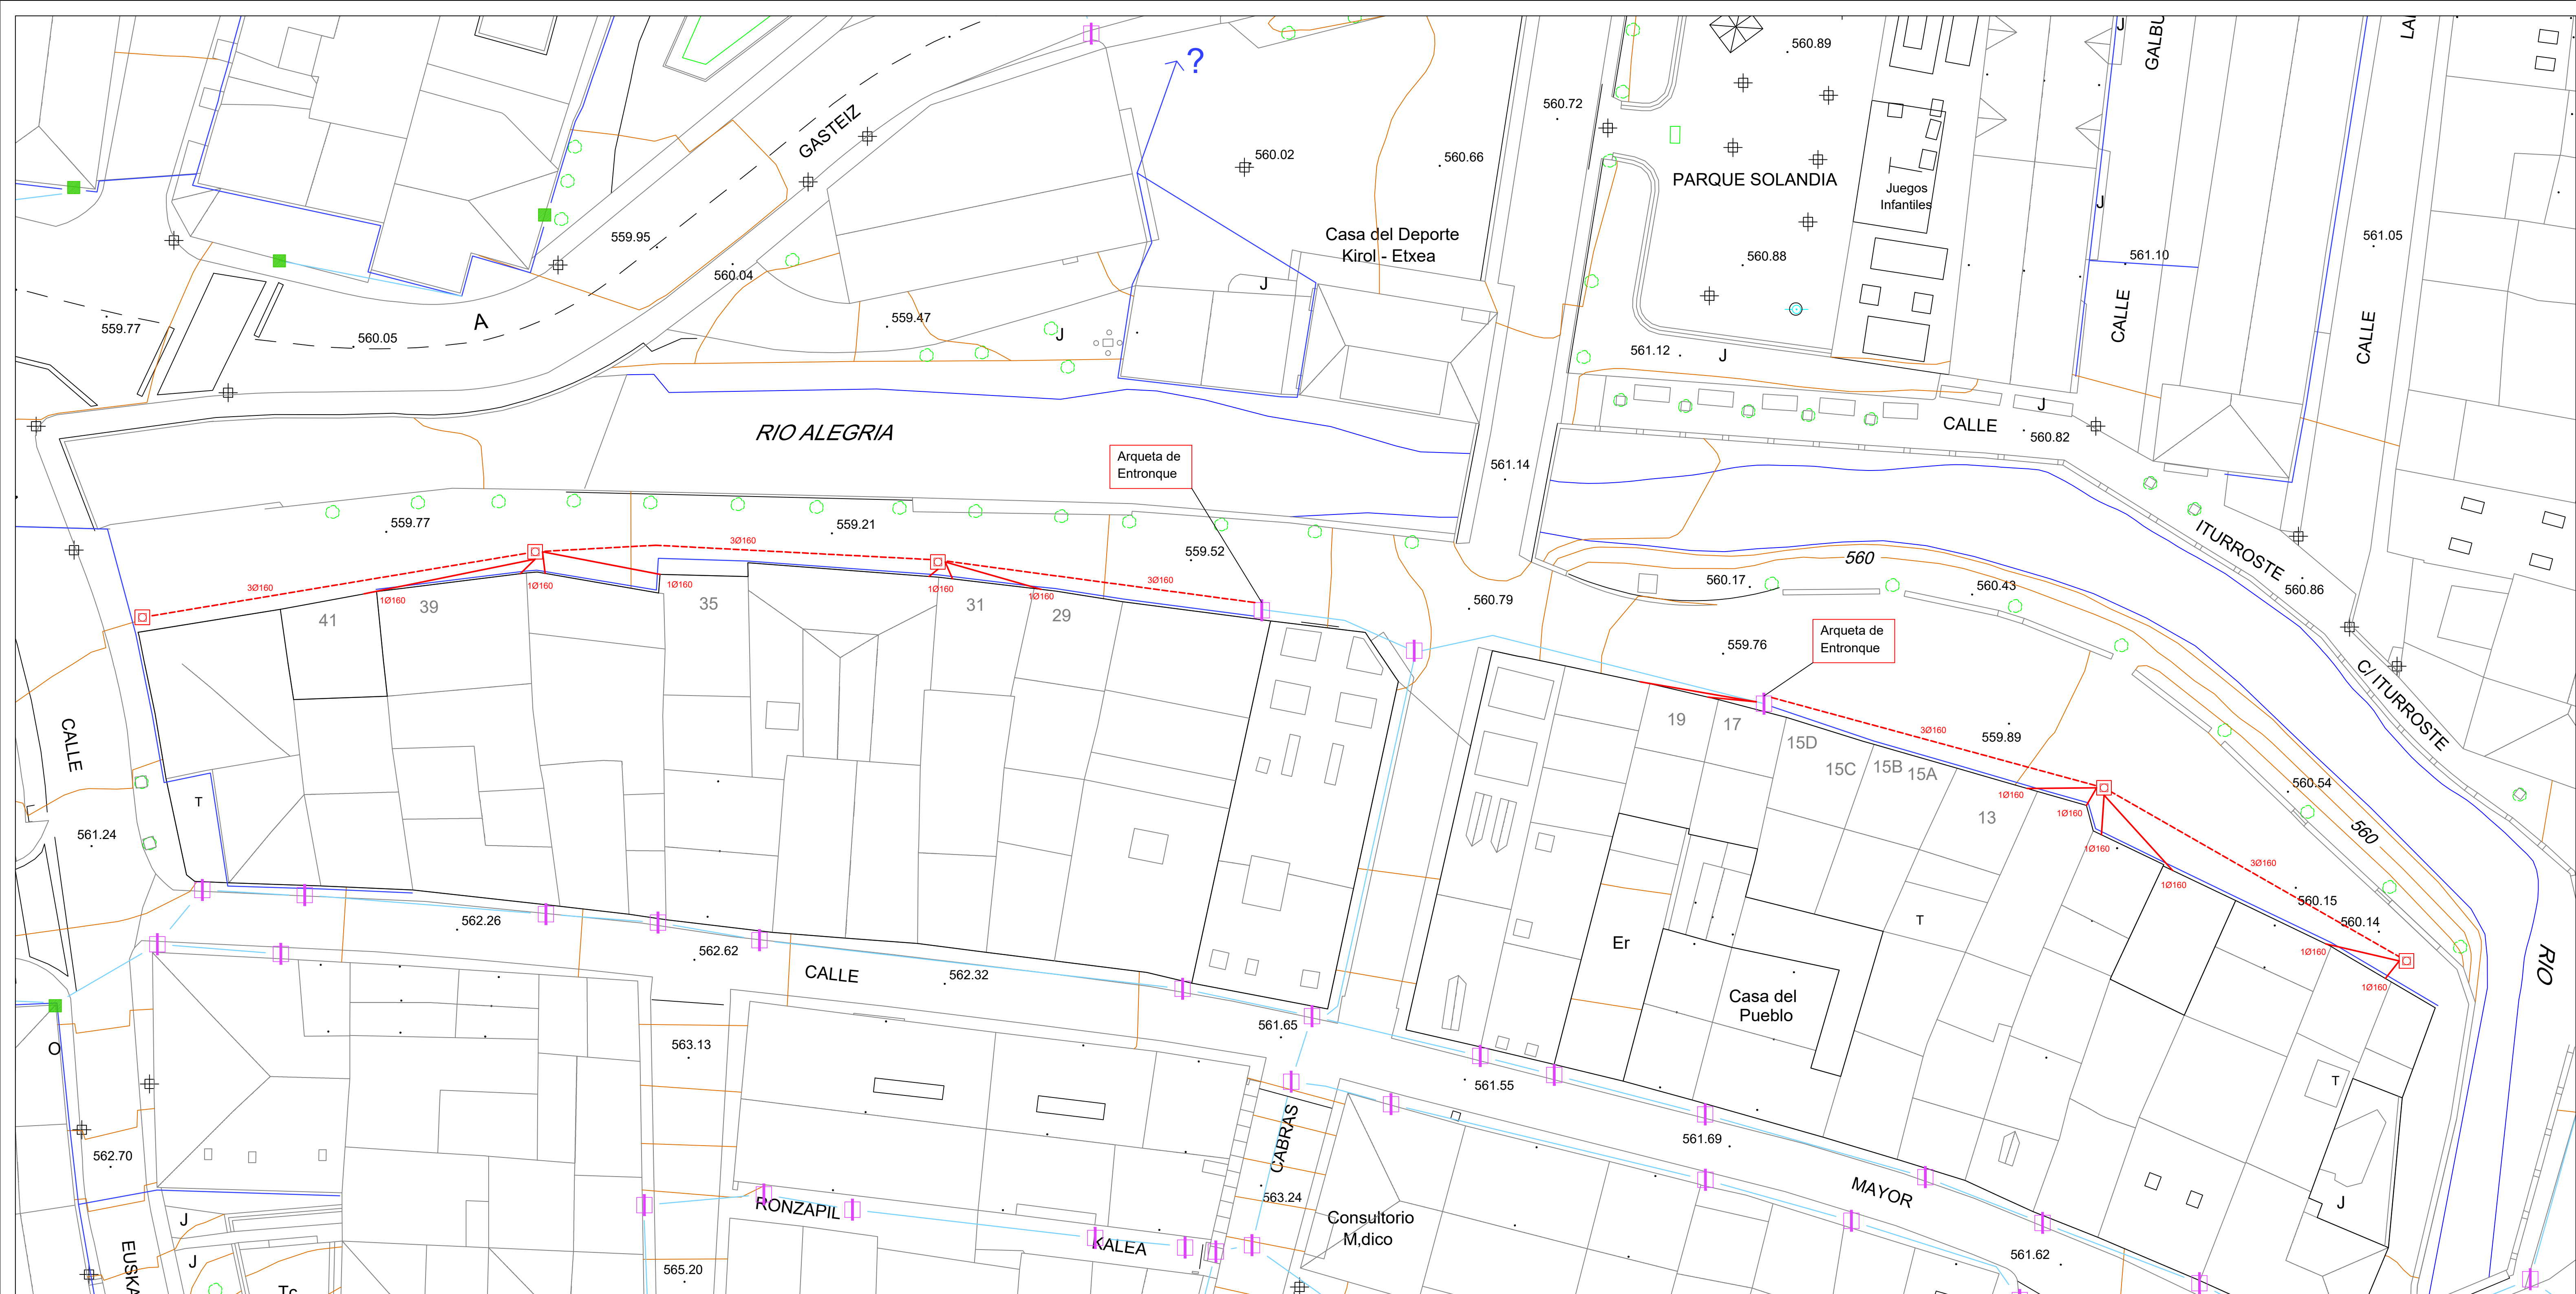

LEYENDA ENERGIA ELECTRICA

- LÍNEA BAJA TENSIÓN - AÉREA
- LÍNEA BAJA TENSIÓN - SUBTERRANEA
- POSTE BAJA TENSIÓN
- REGISTRO ENERGIA ELECTRICA
- TUBO SOTERRADO
- ARQUETA REGISTRO AG-M3-T3 PROYECTADA
- LÍNEA BAJA TENSIÓN - SUBTERRANEA PROYECTADA (3Ø160 mm)
- ACOMETIDA BAJA TENSIÓN - SUBTERRANEA PROYECTADA (1Ø160 mm)

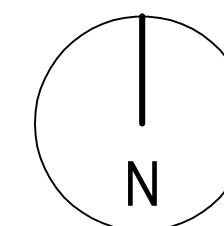

Proyecto de
**URBANIZACION DE LA CALLE
IBAONDO DE ALEGRIA-DULANTZI**

Promotor: Ayuntamiento de Alegria-Dulantzi

Dirección: C/ Ibaondo, Alegria-Dulantzi

Expediente: 2309


Fecha: mayo 2023

Escala: A1: 1/250
A3: 1/500

PLANO: **P.07.4**
**INFRAESTRUCTURAS ESTADO REFORMADO
ELECTRICIDAD**


Ignacio Pedreira Ruiz de Arcaute. Arquitecto
colegiado 2.475 COAVN

Tfno: 609235340 mail: ignacio@pedreiraestudio.com
El presente documento es copia de su original del que es autor el arquitecto firmante. Su utilización total o parcial, así como cualquier reproducción o copia a terceros, requiere de la previa autorización expresa del mismo, quedando en todo caso prohibida cualquier modificación unilateral del mismo.

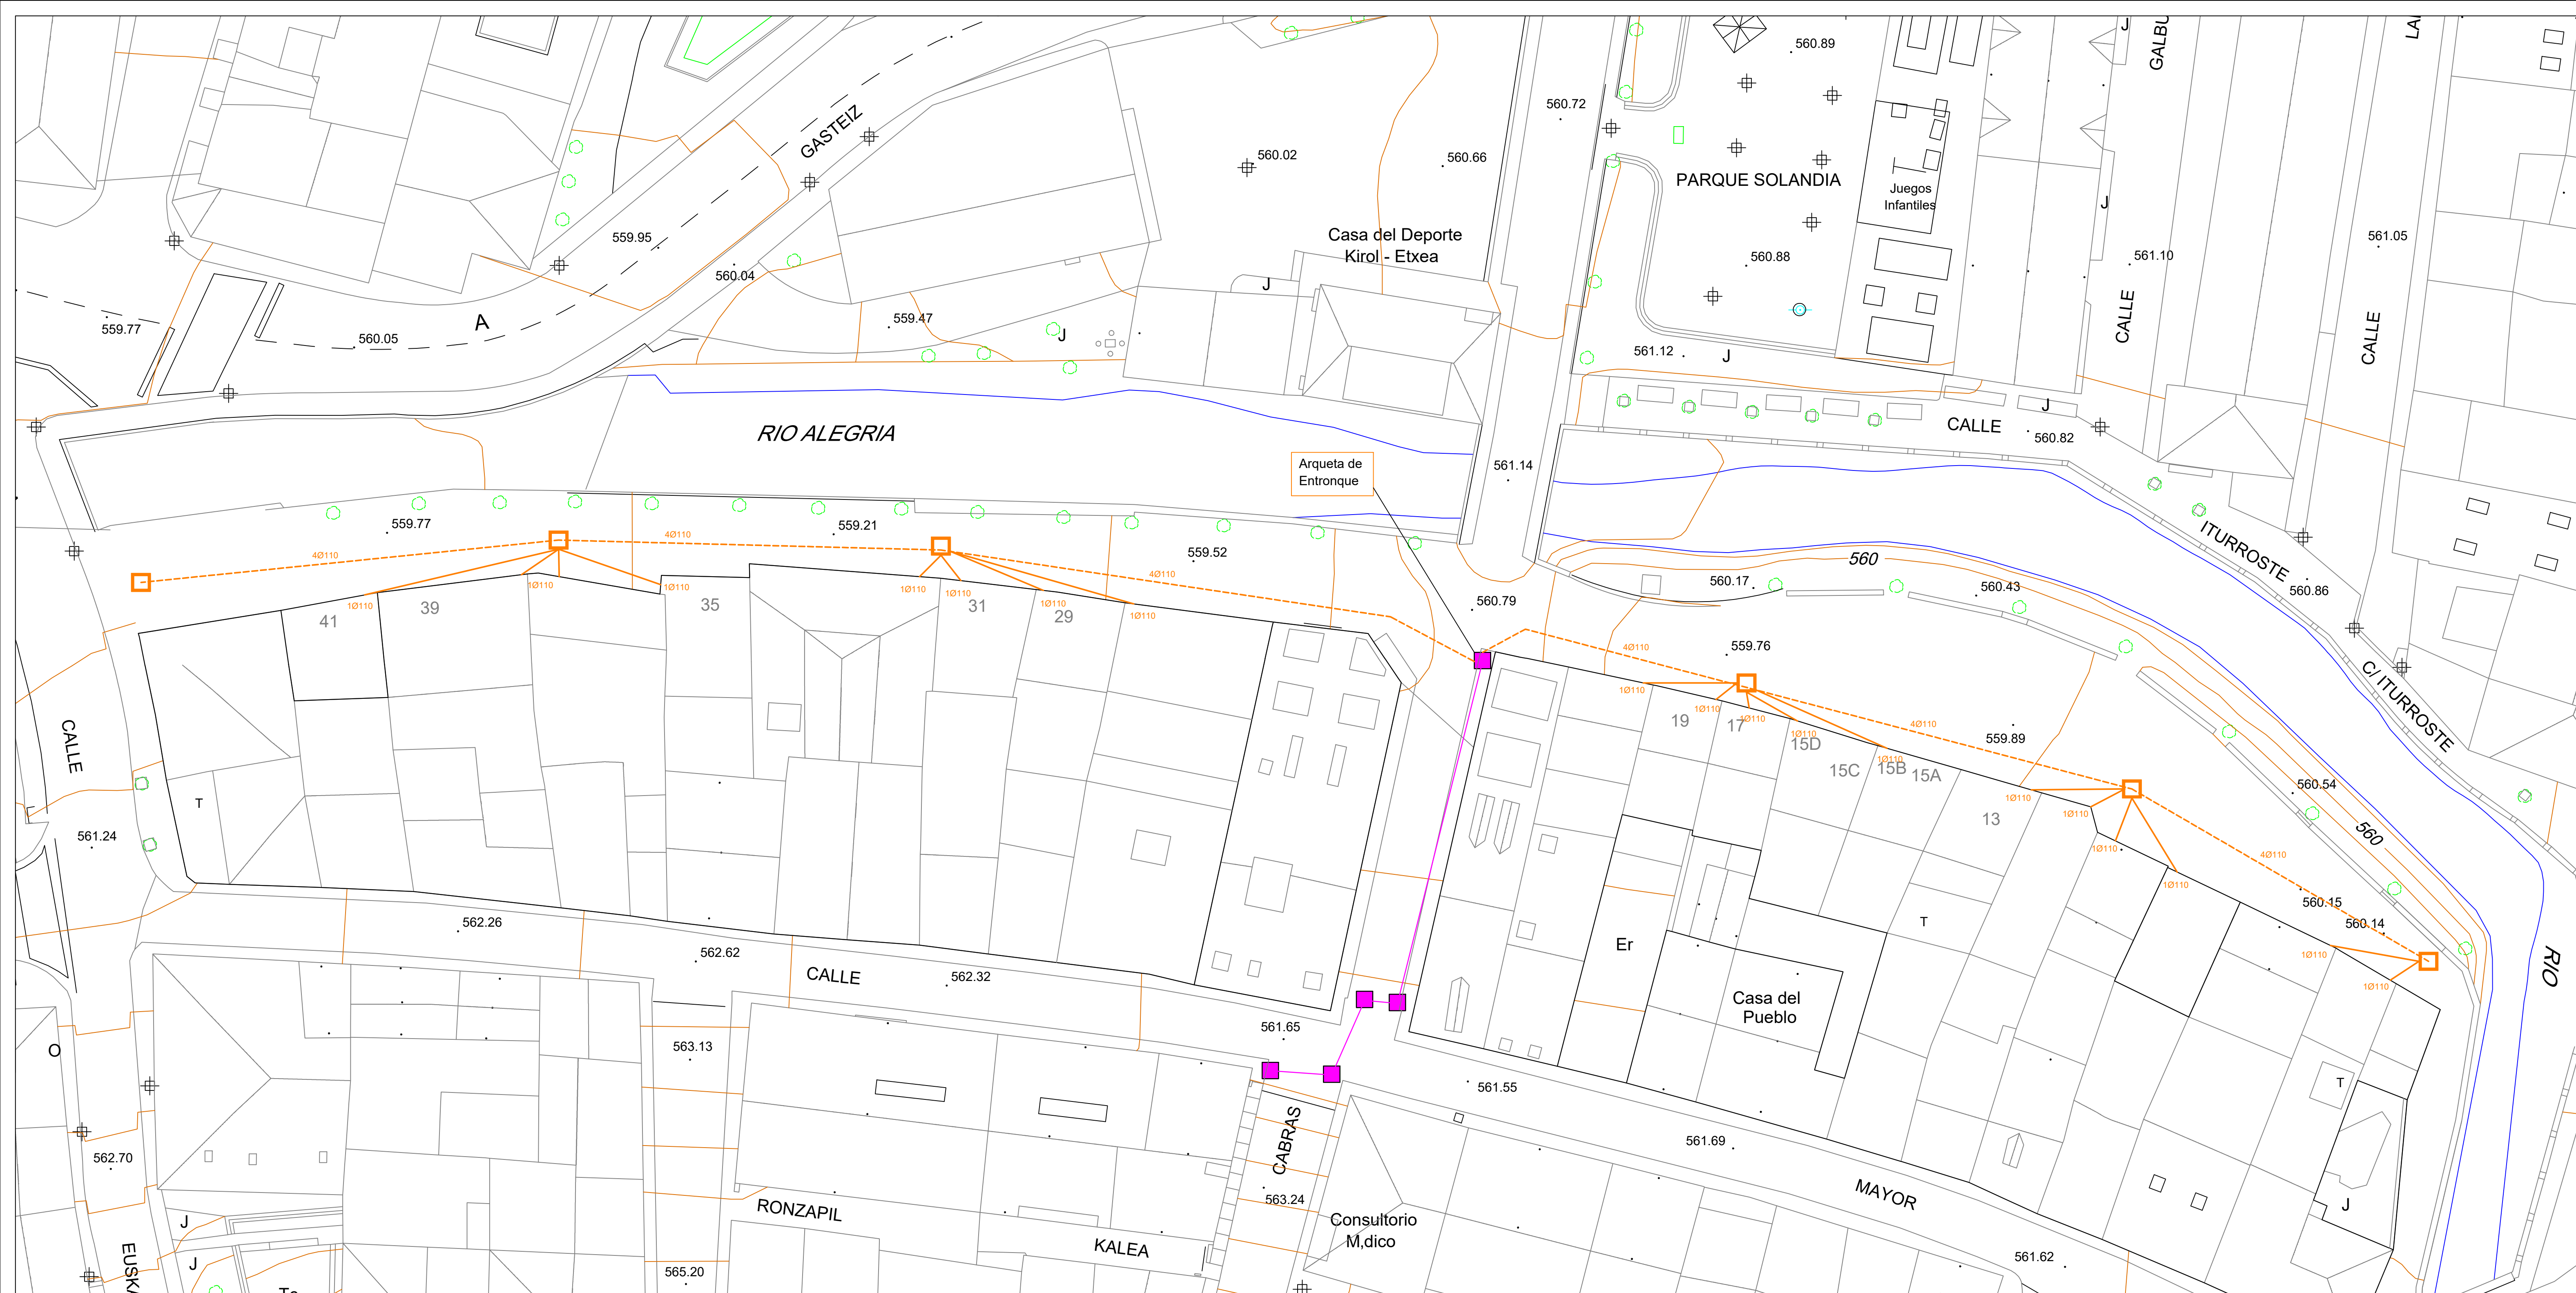

LEYENDA TELECOMUNICACIONES

- | | |
|---|---|
|  | LÍNEA TELECOMUNICACIONES SUBTERRANEA EXISTENTE
REGISTRO TELECOMUNICACIONES EXISTENTE |
|  | LÍNEA TELECOMUNICACIONES SUBTERRANEA PROYECTADA |
|  | LÍNEA TELECOMUNICACIONES SUBTERRANEA PROYECTADA
REGISTRO TELECOMUNICACIONES TIPO H. PROYECTADO |

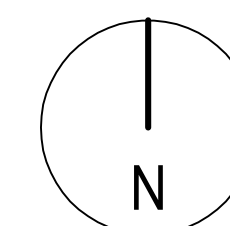

Proyecto de
URBANIZACION DE LA CALLE
IBAIONDO DE ALEGRIA-DULANTZI

Promotor: Ayuntamiento de Alegria-Deianzi

Dirección: C/ Ibaiondo, Alegria-Dulantzi

Expediente:	2309
-------------	------

Fecha: mayo 2023

Escala: A1: 1/250
A3: 1/500

PLANO: **P.07.5**



INFRAESTRUCTURAS ESTADO REFORMADO

TELECOMUNICACIONES

Ignacio Pedreira Ruiz de Arcaute. Arquitecto
colegiado 2.475 COAVN

Tfno: 609235340 mail: ignacio@pedreiraestudio.com

El presente documento es copia de su original del que es autor el arquitecto firmante. Su utilización total o parcial, así como cualquier reproducción o cesión a terceros, requirirá de la previa autorización expresa del mismo, quedando en todo caso prohibida cualquier modificación unilateral del mismo.

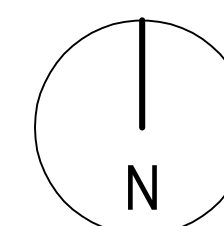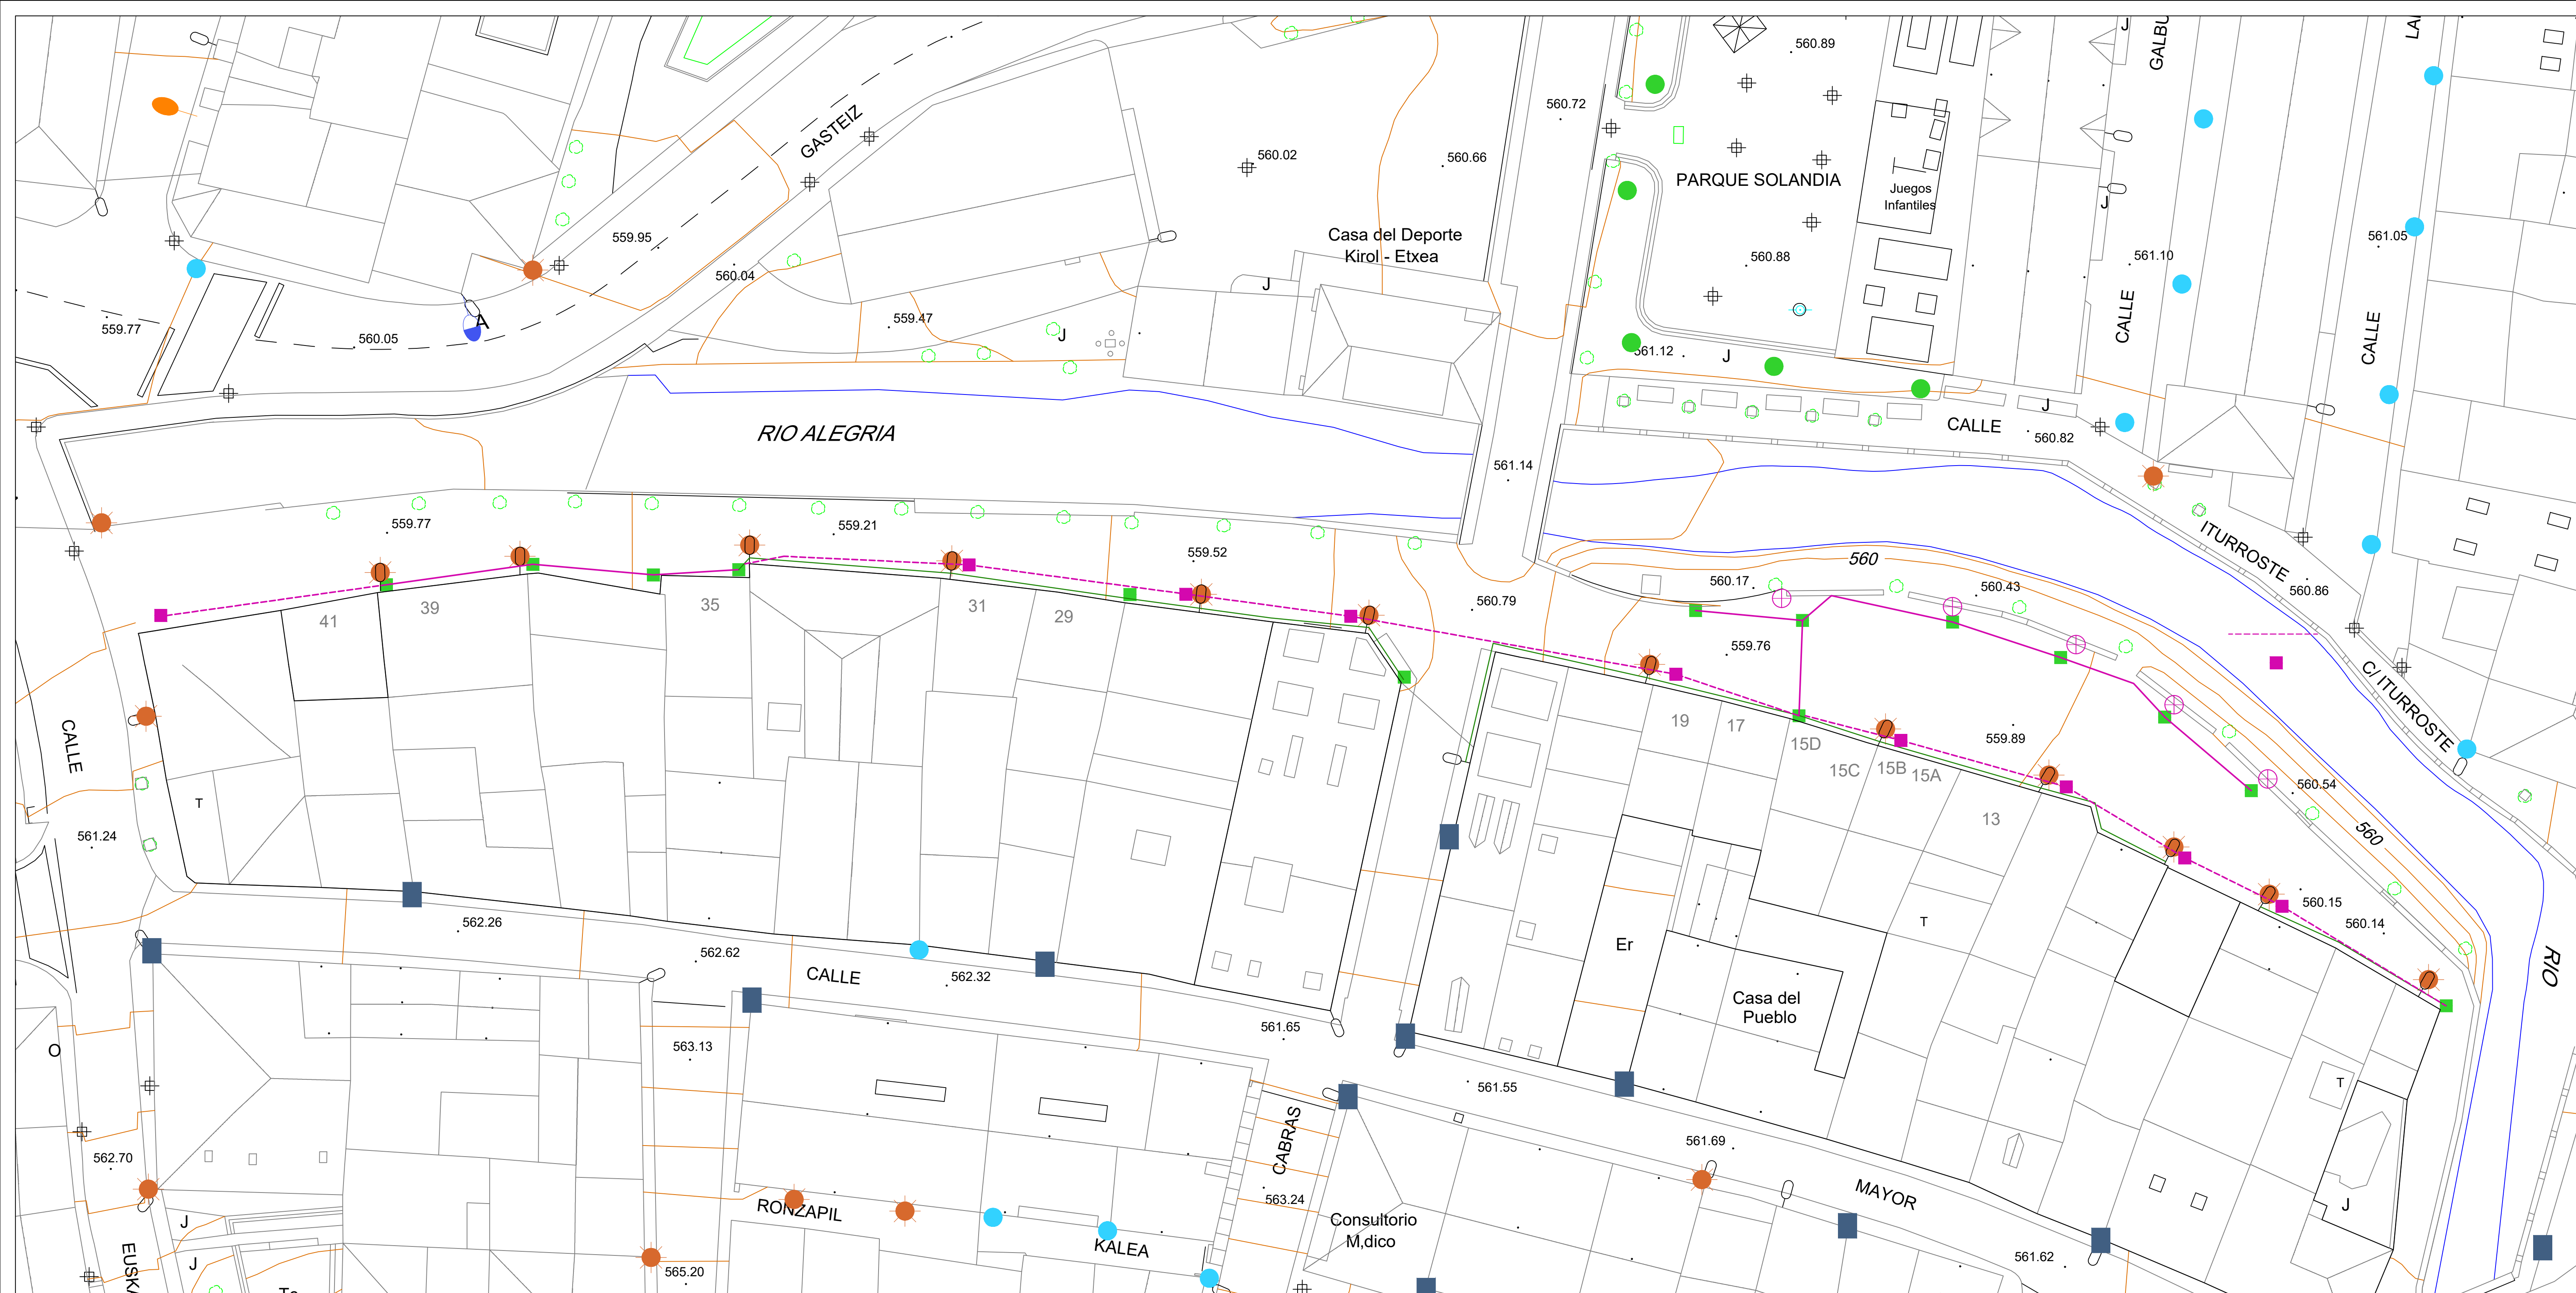

LEYENDA ALUMBRADO PUBLICO

- | | |
|---|---|
|  | ARMARIO DE CONTROL |
| | LÍNEA ALUMBRADO - AÉREA |
| | LÍNEA ALUMBRADO - SUBTERRÁNEA |
| | LÍNEA ALUMBRADO - SUBTERRÁNEA PROYECTADA |
|  | REGISTRO ALUMBRADO PROYECTADO |
|  | PUNTO DE LUZ LED EN COLUMNA BIRO LED PROYECTADO |
|  | PUNTO DE LUZ LED EN PARED |
|  | PUNTO DE LUZ LED EN COLUMNA |
|  | REGISTRO ALUMBRADO |
|  | PUNTO DE LUZ MODELO SIRIO SIMPLE |
|  | PUNTO DE LUZ BOLA CON SEMIESFERA PLATEADA |
|  | PUNTO DE LUZ BOLA CON SEMIESFERA VERDE |
|  | PUNTO DE LUZ CON LUMINARIA CILÍNDRICA |

Proyecto de
URBANIZACION DE LA CALLE
IBAIONDO DE ALEGRIA-DULANTZI

Promotor: Ayuntamiento de Alegria-Deuzi

Dirección: C/ Ibaiondo, Alegria-Dulantzi

Expediente:	2309
-------------	------

Fecha: mayo 2023

Escala:

A1: 1/250

A3: 1/500

PLANO: **P 076**

INFRAESTRUCTURAS ESTADO REFORMADO
ALUMBRADO PUBLICO


Ignacio Pedreira Ruiz de Arcaute. Arquitecto
colegiado 2.475 COAVN

Tfno: 609235340 mail: ignacio@pedreiraestudio.com





El presente documento es copia de su original del que es autor el arquitecto firmante. Su utilización total o parcial, así como cualquier reproducción o cesión a terceros, requerida de la previa autorización expresa del mismo, quedando en todo caso prohibida cualquier modificación unilateral del mismo.

ABASTECIMIENTO

ESCALA 1:20

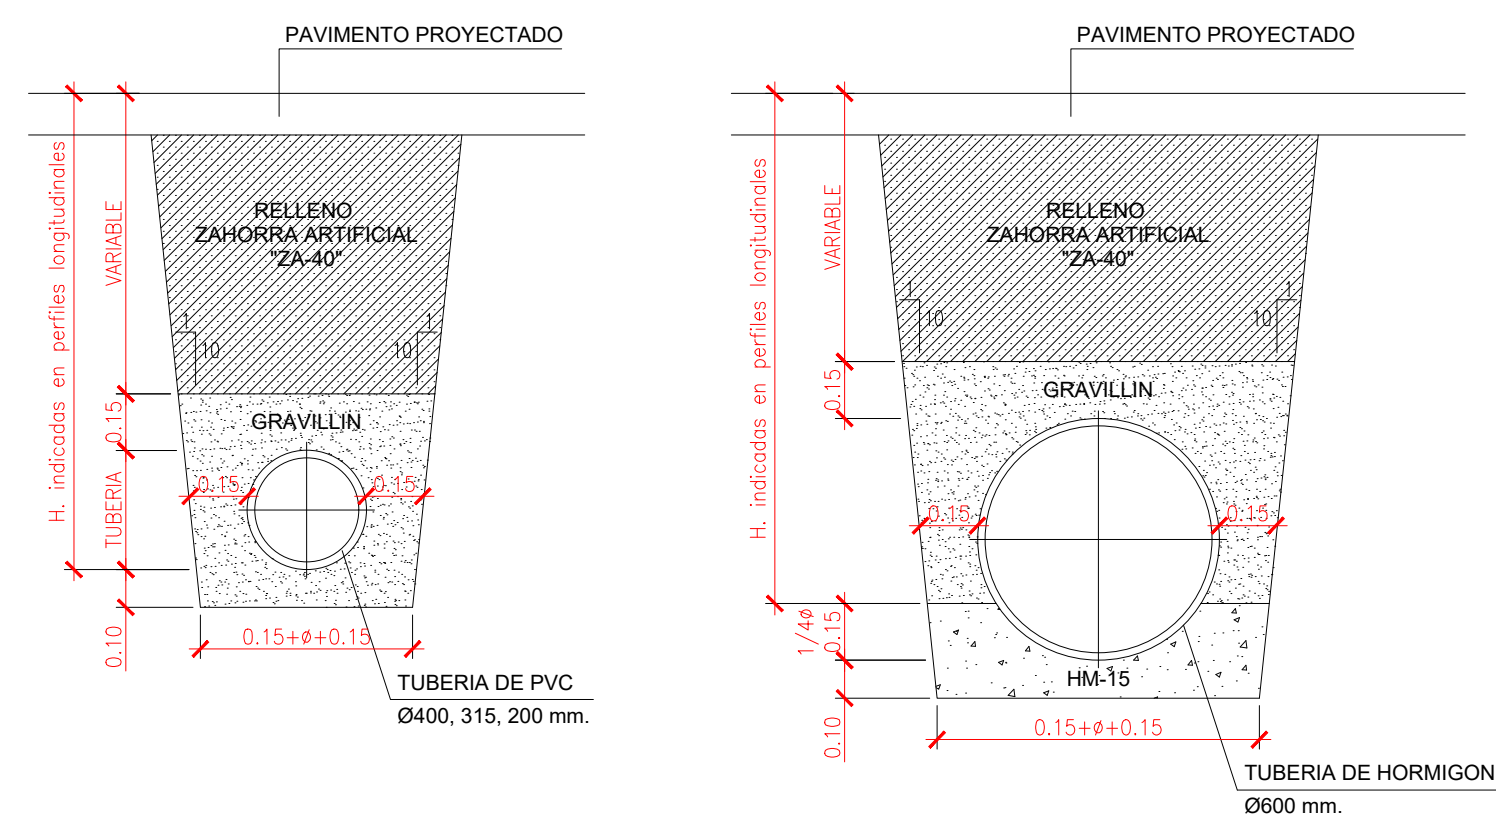


ESCALA 1:20

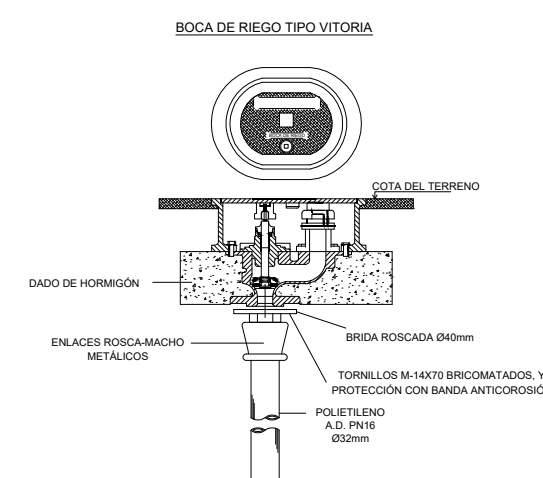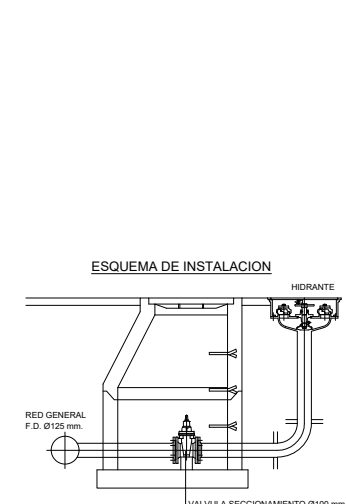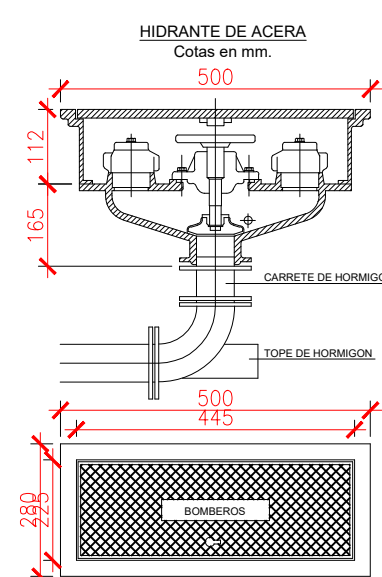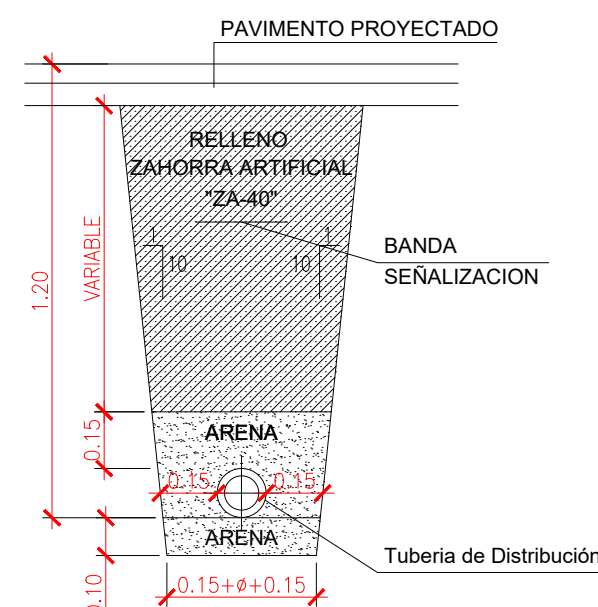

LUBRICANTES		Se utiliza para facilitar la entrada del tubo en las copas con anillo de caucho	CONTENIDO
			0,75 L.

DIAMETRO EXTERIOR D(mm.)	ESPESOR MINIMO (mm.)	DIAMETRO INTERIOR D(mm.)
160	4,00	152,00
250	6,20	237,60
315	7,70	299,60
400	9,80	380,40

ESCALA 1:10

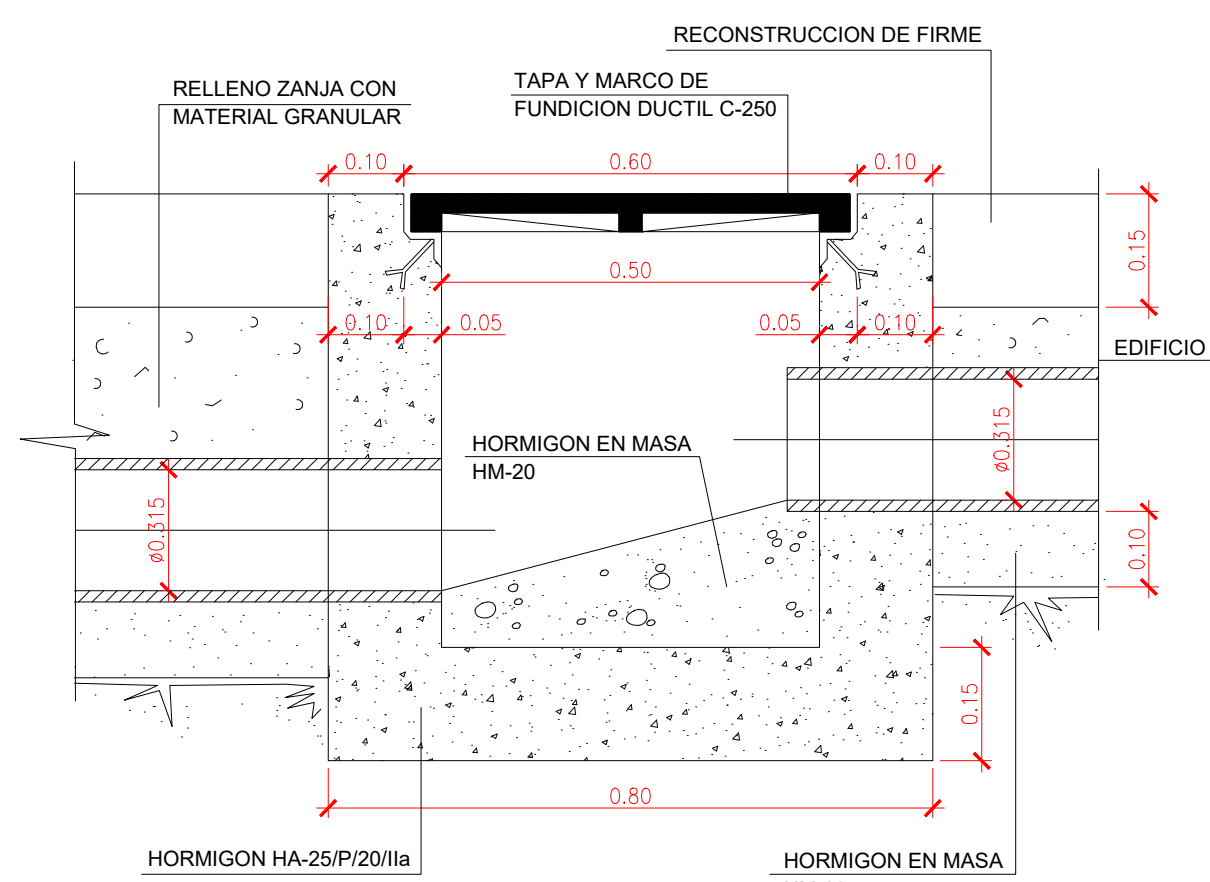


Architectural floor plan of a rectangular room. The plan shows a central rectangular area with a smaller rectangular feature (possibly a door or window) on the right side. Dimensions are indicated with red arrows and text:



- Overall width: 0.80
- Overall height: 0.60
- Offset from left wall to inner rectangle: 0.10
- Offset from right wall to inner rectangle: 0.10
- Offset from top wall to inner rectangle: 0.10
- Offset from bottom wall to inner rectangle: 0.10

The plan is labeled "PLANTA" at the bottom center. A north arrow is located on the left side, pointing upwards.

ESCALA 1:10

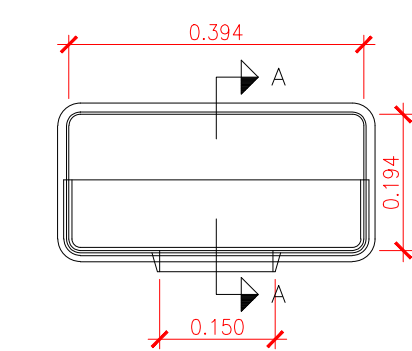


ESCALA 1:10

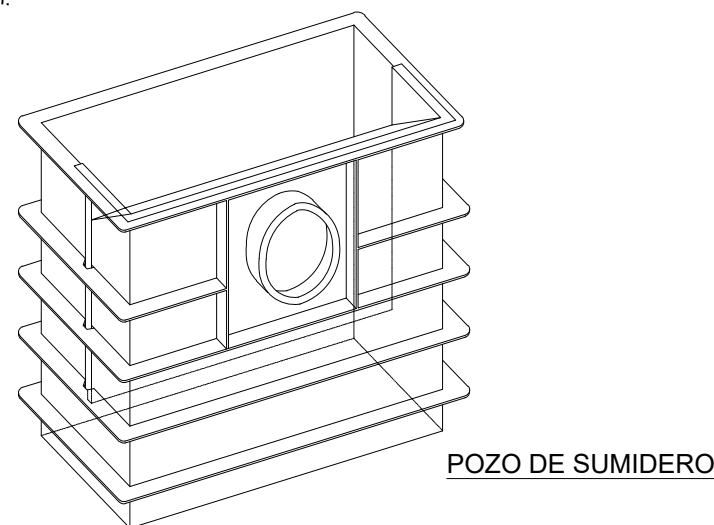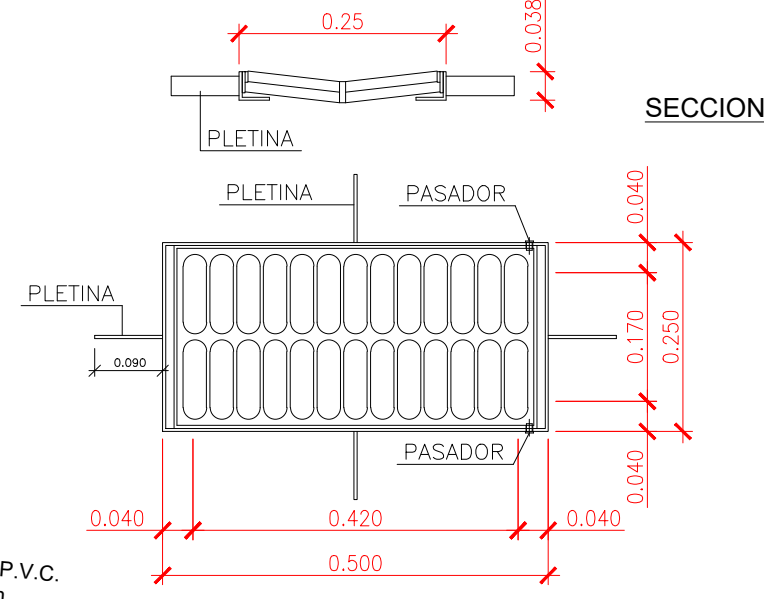


Ignacio Pedreira Ruiz de Arcaute. Arquitecto
colaborador: 0 435 664444

El presente documento es copia de su original del que es autor el arquitecto firmante. Su utilización total o parcial, así como cualquier reproducción o cesión a terceros, requerirá de la previa autorización expresa del mismo, quedando en todo caso sujeta a las sanciones de la legislación vigente.

ZANJA TIPO

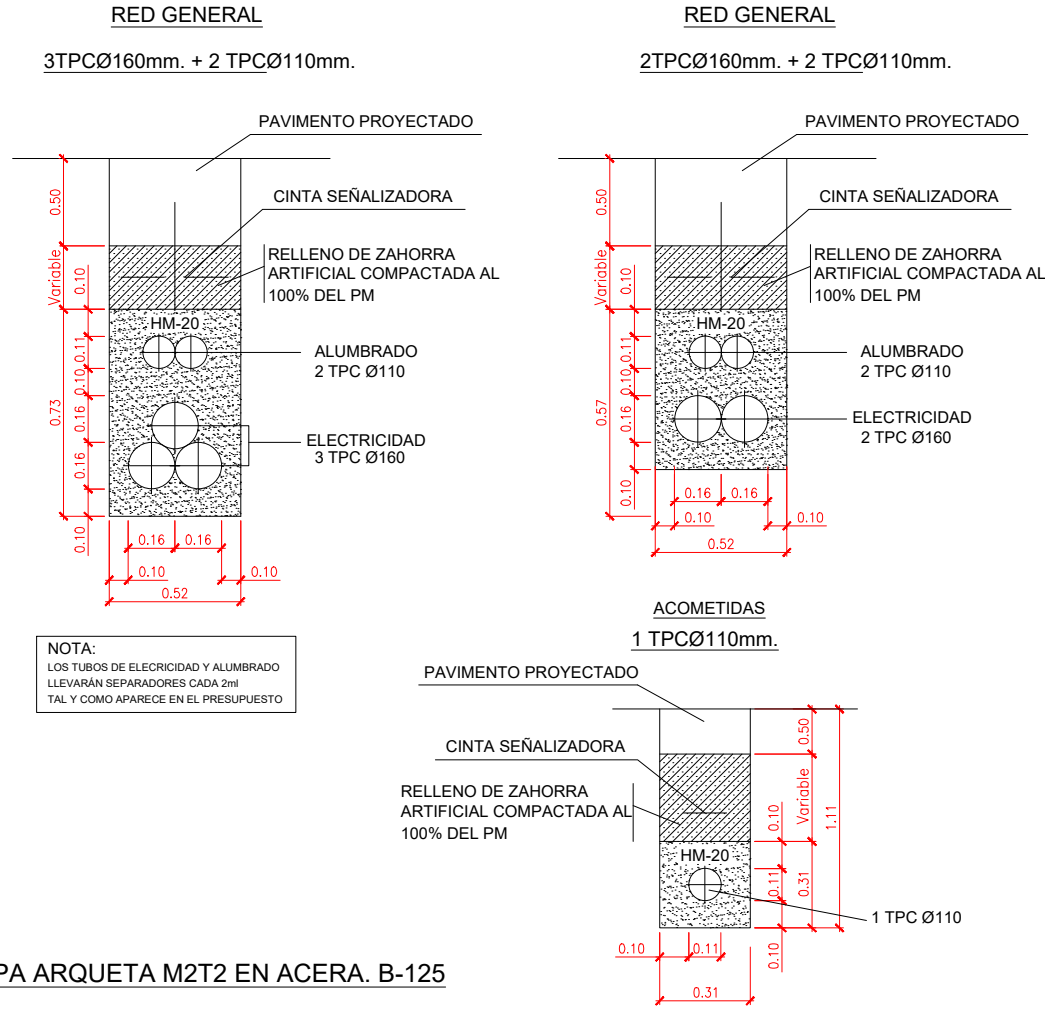


TAPA ARQUETA M2T2 EN ACERA. B-125

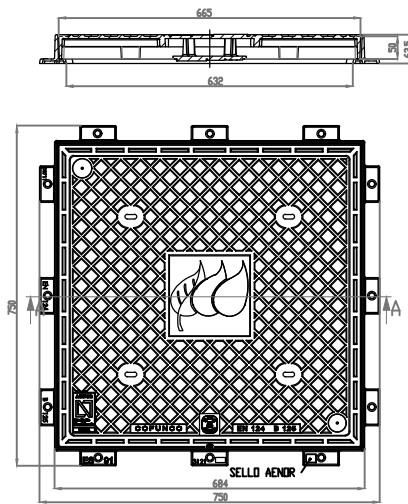


CINTA DE SEÑALIZACION DE CABLES SUBTERRANEOS

SE UTILIZARA COMO SEÑALIZACION DE EXISTENCIA CABLES SUBTERRANEOS (RV 0205)

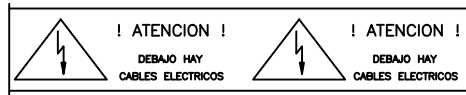


CARACTERÍSTICAS ESPECIALES	
CINTA	DIMENSIONES
ANCHO: 100 mm	ANCHO: 100 mm
ALTO: 10 mm	ALTO: 10 mm
ESPESOR: 1 mm	ESPESOR: 1 mm
COLOR: VERDE	COLOR: VERDE
REFLEXION	REFLEXION
REFLEXION: ALTA	REFLEXION: ALTA
REFLEXION: ALTA	REFLEXION: ALTA

ARQUETA DE ALUMBRADO DE 50x50 cm.
ESCALA 1:10

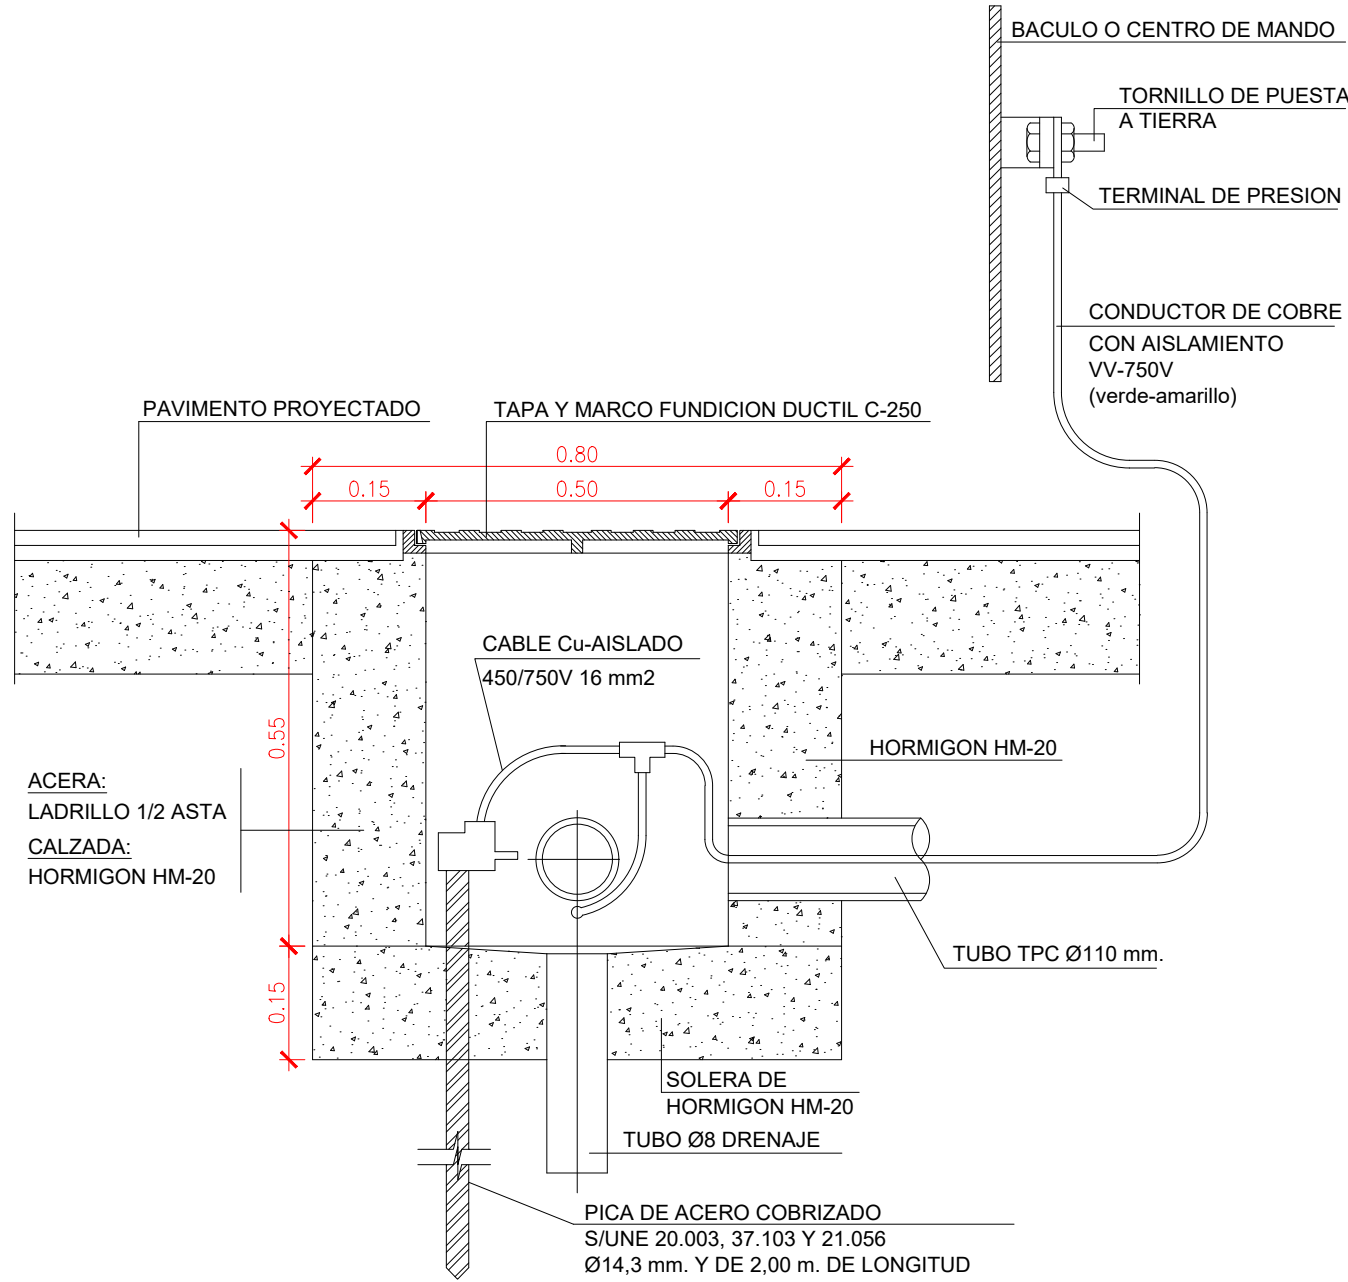


ARQUETA REGISTRABLE M2-T2 y M3-T3

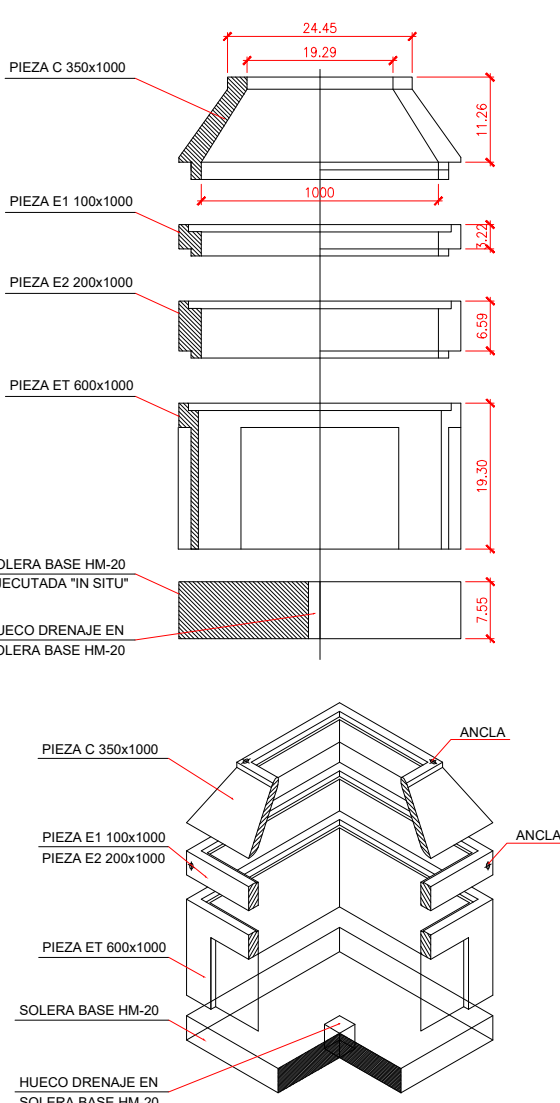


* SE COLOCARA SOLERA BASE HM-20 DE 15cm CON HUECO PARA DRENAJE PARA APOYO DE ARQUETA

DETALLE RECRECIDO TAPA

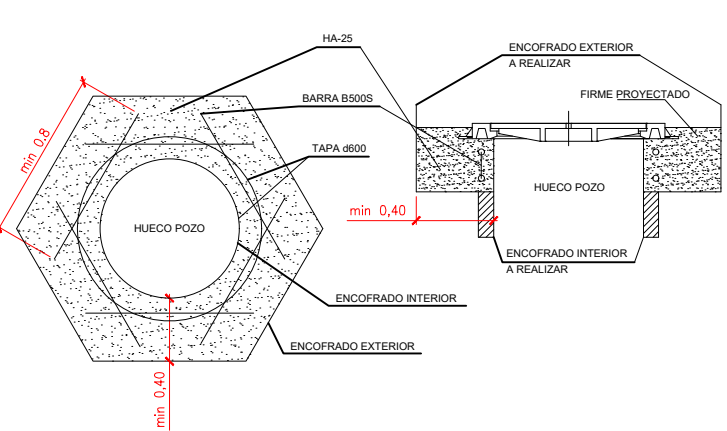

CIMENTACION DE BACULO Y PERNO DE ANCLAJE


Cotas en mm.

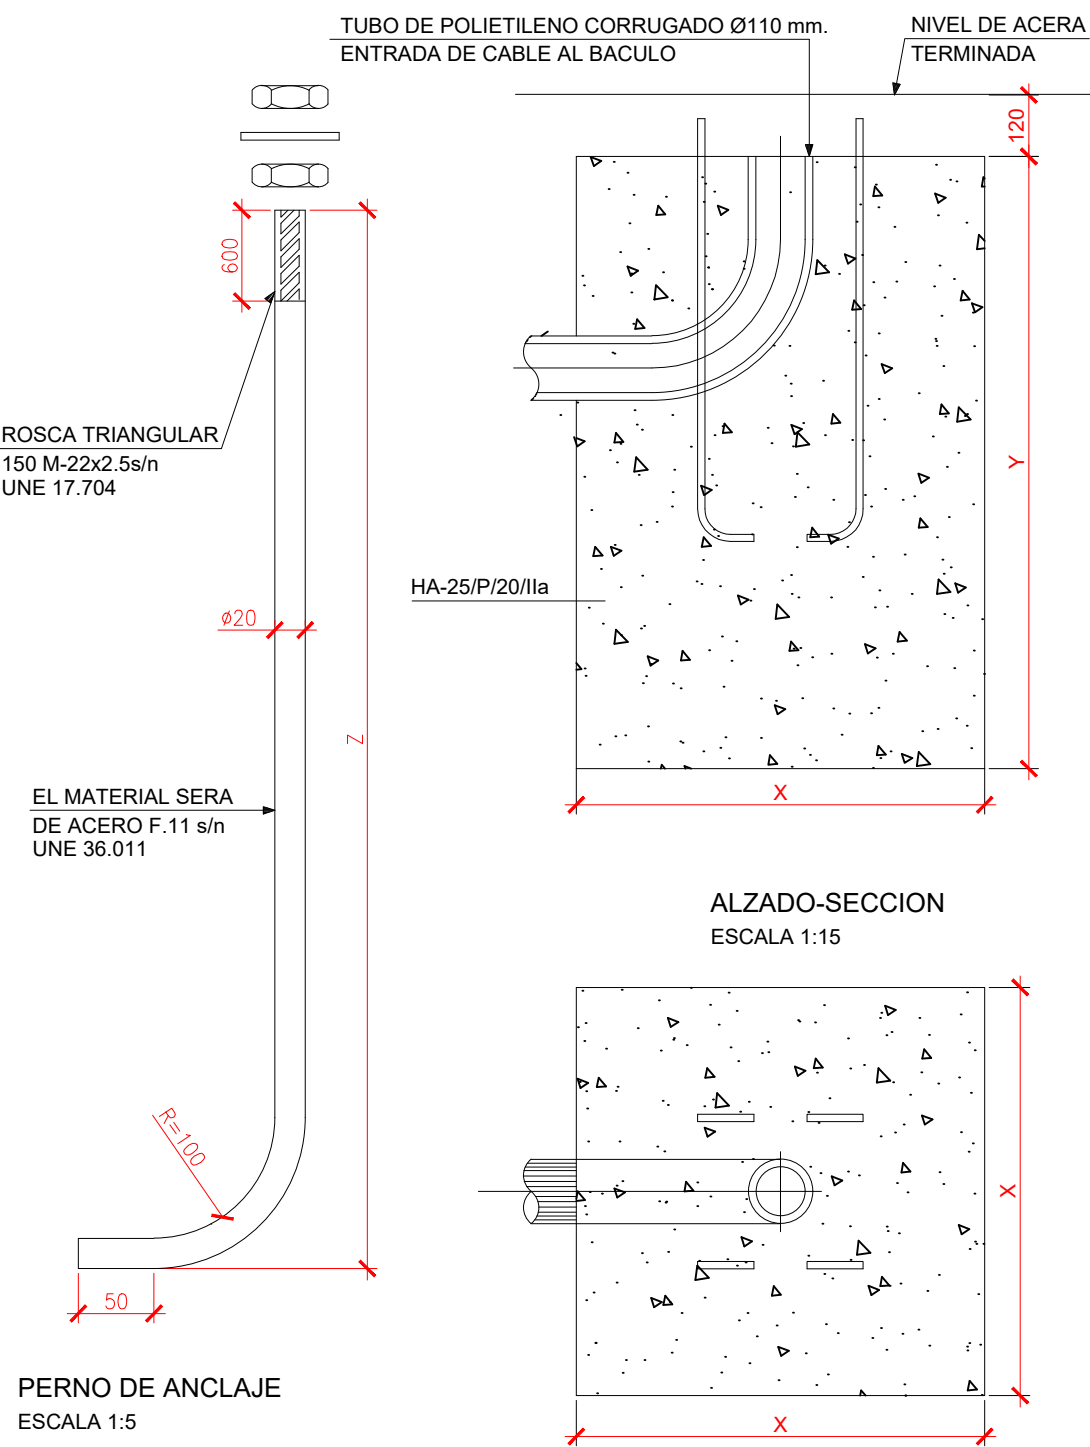

	X	Y	Z
COLUMNA h=4,00 m.	600 mm.	600 mm.	700 mm.


ARQUETA TIPO "HF"

ESCALA 1:20

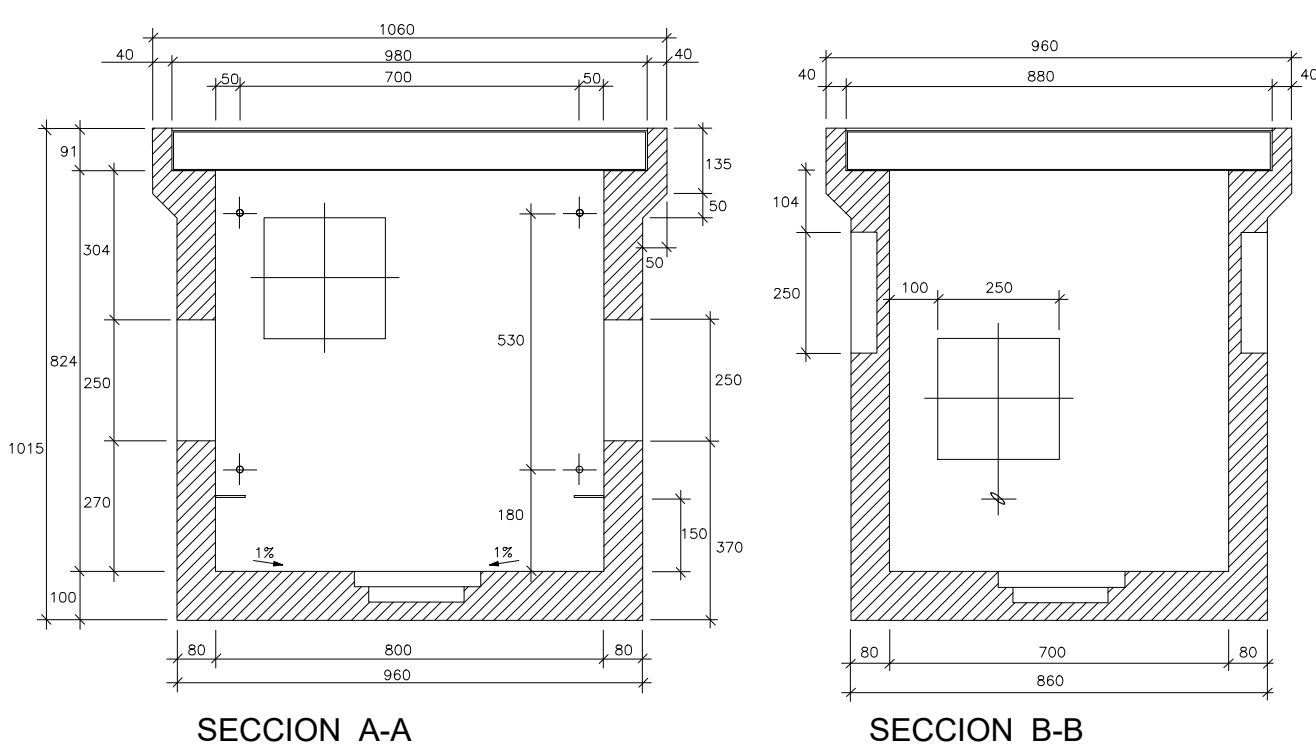


SECCION A-A

SECCION B-B

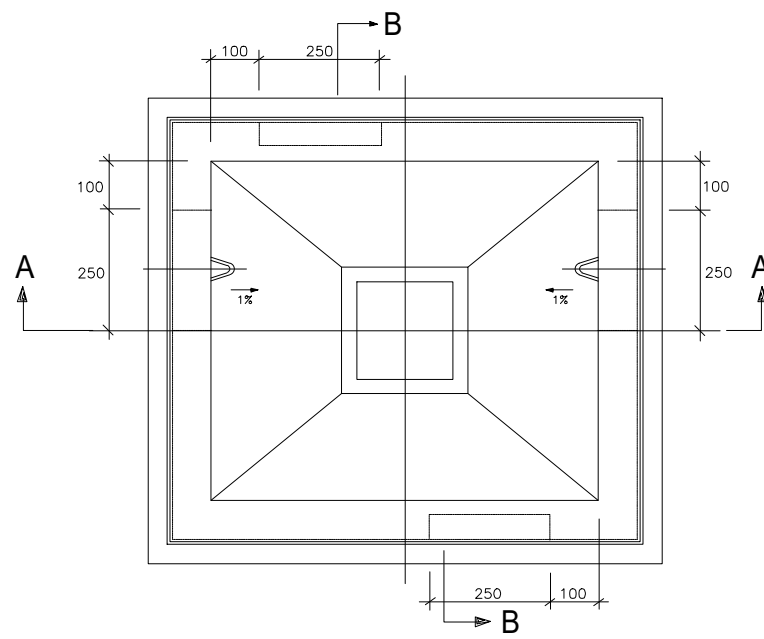

PESO (Kg.)	960
DIMENSIONES INTERIORES (mm.)	
LARGO	800
ANCHO	700
ALTO	824
DIMENSIONES EXTERIORES (mm.)	
LARGO	1.060
ANCHO	960
ALTO	1.015

DETALLE DE SOLAPE DE TAPAS

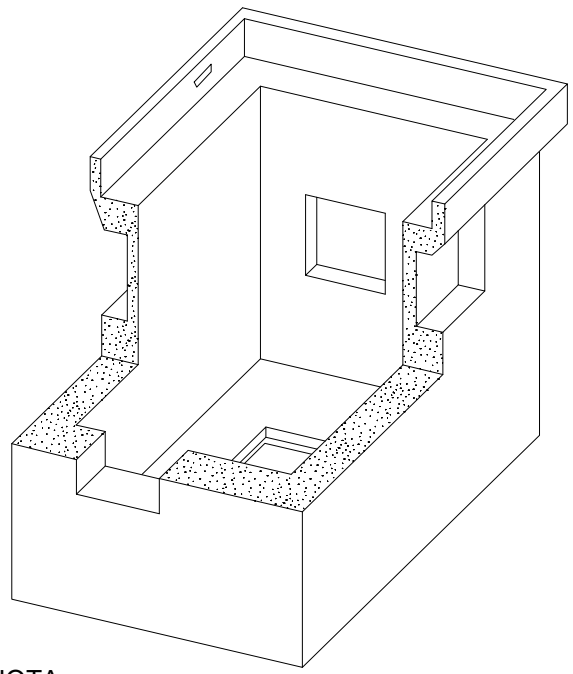


NOTA:
VENTANA PAREDES TRANSVERSALES VAN HUECAS
VENTANA PAREDES LONGITUDINALES VAN TAPADAS
CON PARED DE HORMIGON ESPESOR 3cm. EN LA PARTE INTERIOR


ZANJAS TIPO DE TELEFONIA

ESCALA 1:20


Cotas en cm.

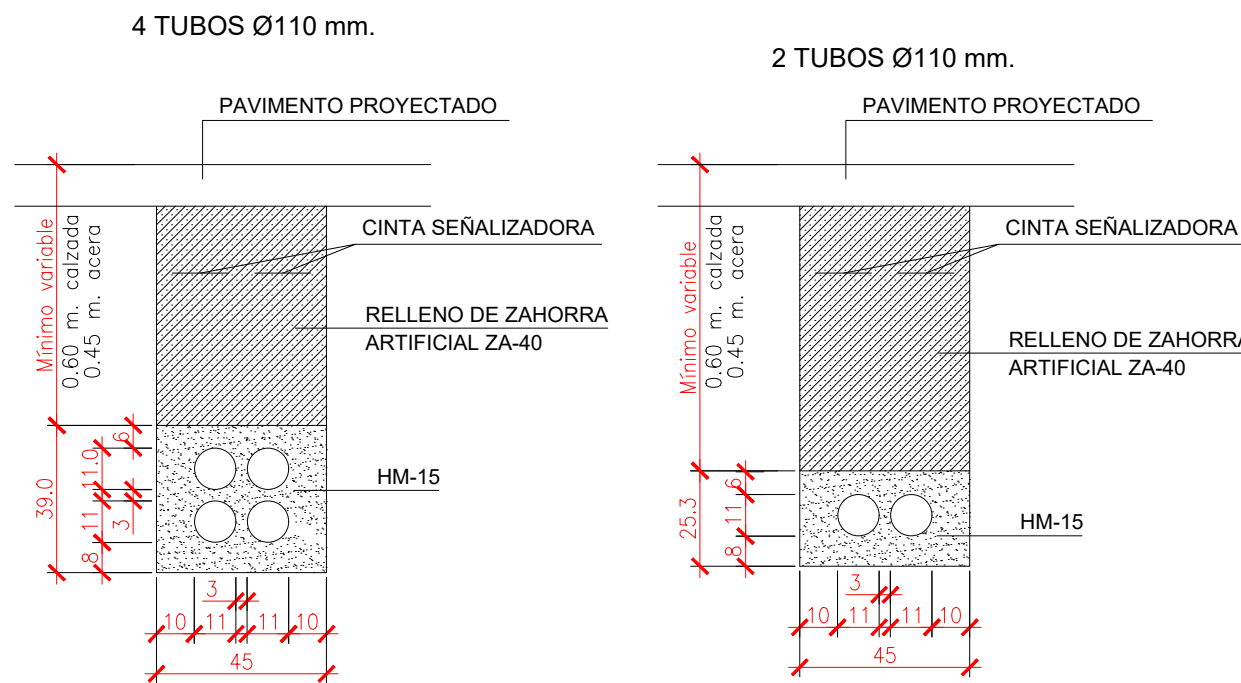

CONJUNTO TAPA Y MARCO D-400
PARA ARQUETA TIPO H
SIN ESCALA


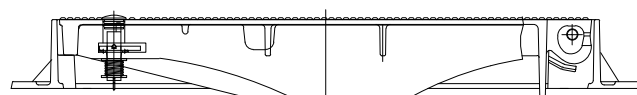


SECCION A-A

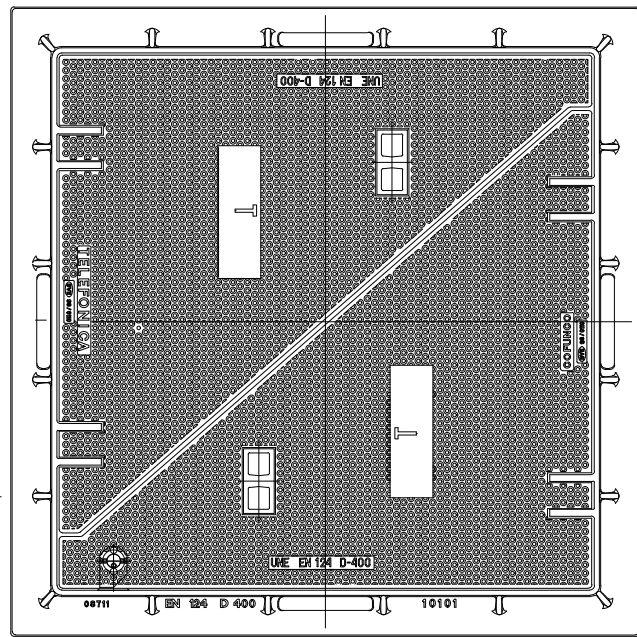

PLANTA

DISPOSITIVO DE CIERRE

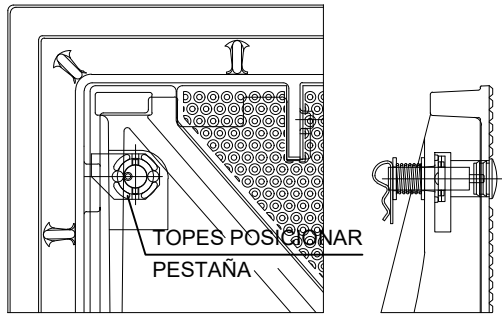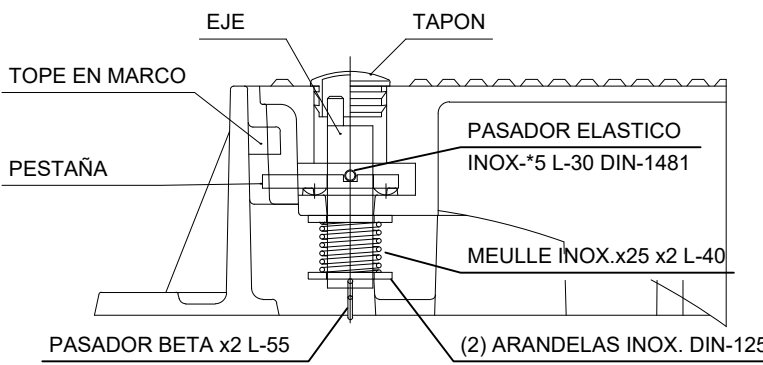

Proyecto de
URBANIZACION DE LA CALLE
IBAIONDO DE ALEGRIA-DULANTZI

Promotor: Ayuntamiento de Alegria-Dulantzi

Dirección: C/ Ibaiondo, Alegria-Dulantzi

Expediente: 2309

Fecha: mayo 2023

Escala: A1: 1/250
A3: 1/500

PLANO:
P.07.8
INFRAESTRUCTURAS ESTADO REFORMADO
SECCIONES Y OBRAS DE FABRICA 2

Ignacio Pedreira Ruiz de Arcaute. Arquitecto
colegiado 2.475 COAVN

Tfno: 609235340 mail: ignacio@pedreiraestudio.com

El presente documento es copia de su original del que es autor el arquitecto firmante. Su utilización total o parcial, así como cualquier reproducción o copia a terceros, requiere de la previa autorización expresa del mismo, quedando en todo caso prohibida cualquier modificación unilateral del mismo.