



Revisión: 0
 Realizado: Fecha: 22-12-17 J.C.C. E.N.B. 54550
 Comprobado: Fecha: 22-12-17 C.C.C. 474500
 Aprobado: Fecha: 22-12-17 C.C.C. 474500



GOBIERNO DE NAVARRA
 GOBIERNO DE NAVARRA


TÍTULO:
 ESTUDIO INFORMATIVO DEL PROYECTO
 DEL CORREDOR FERROVIARIO CANTÁBRICO - MEDITERRÁNEO
 TRAMO PAMPLONA - CONEXIÓN Y VASCA


AUTOR:
 SENER

ESCALA ORIGINAL:
 E= 1/5.000
 Numérica:
 DIN A-1
 Gráfica:

FECHA:
 DICIEMBRE 2017
 Nº DE PLANO:
 3.3.1.2
 HOJA 22 DE 25

TÍTULO DEL PLANO:
 TRAZADO
 PLANTA DE TRAZADO
 ALTERNATIVA "V"

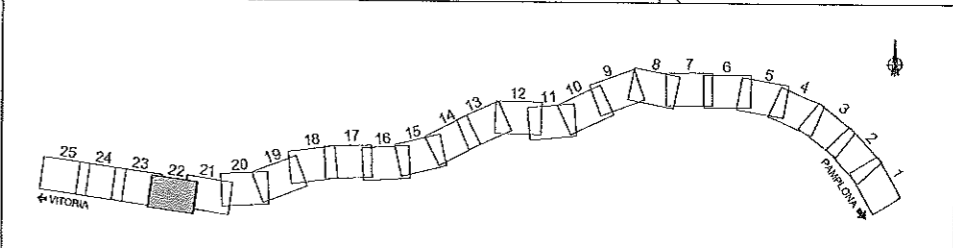

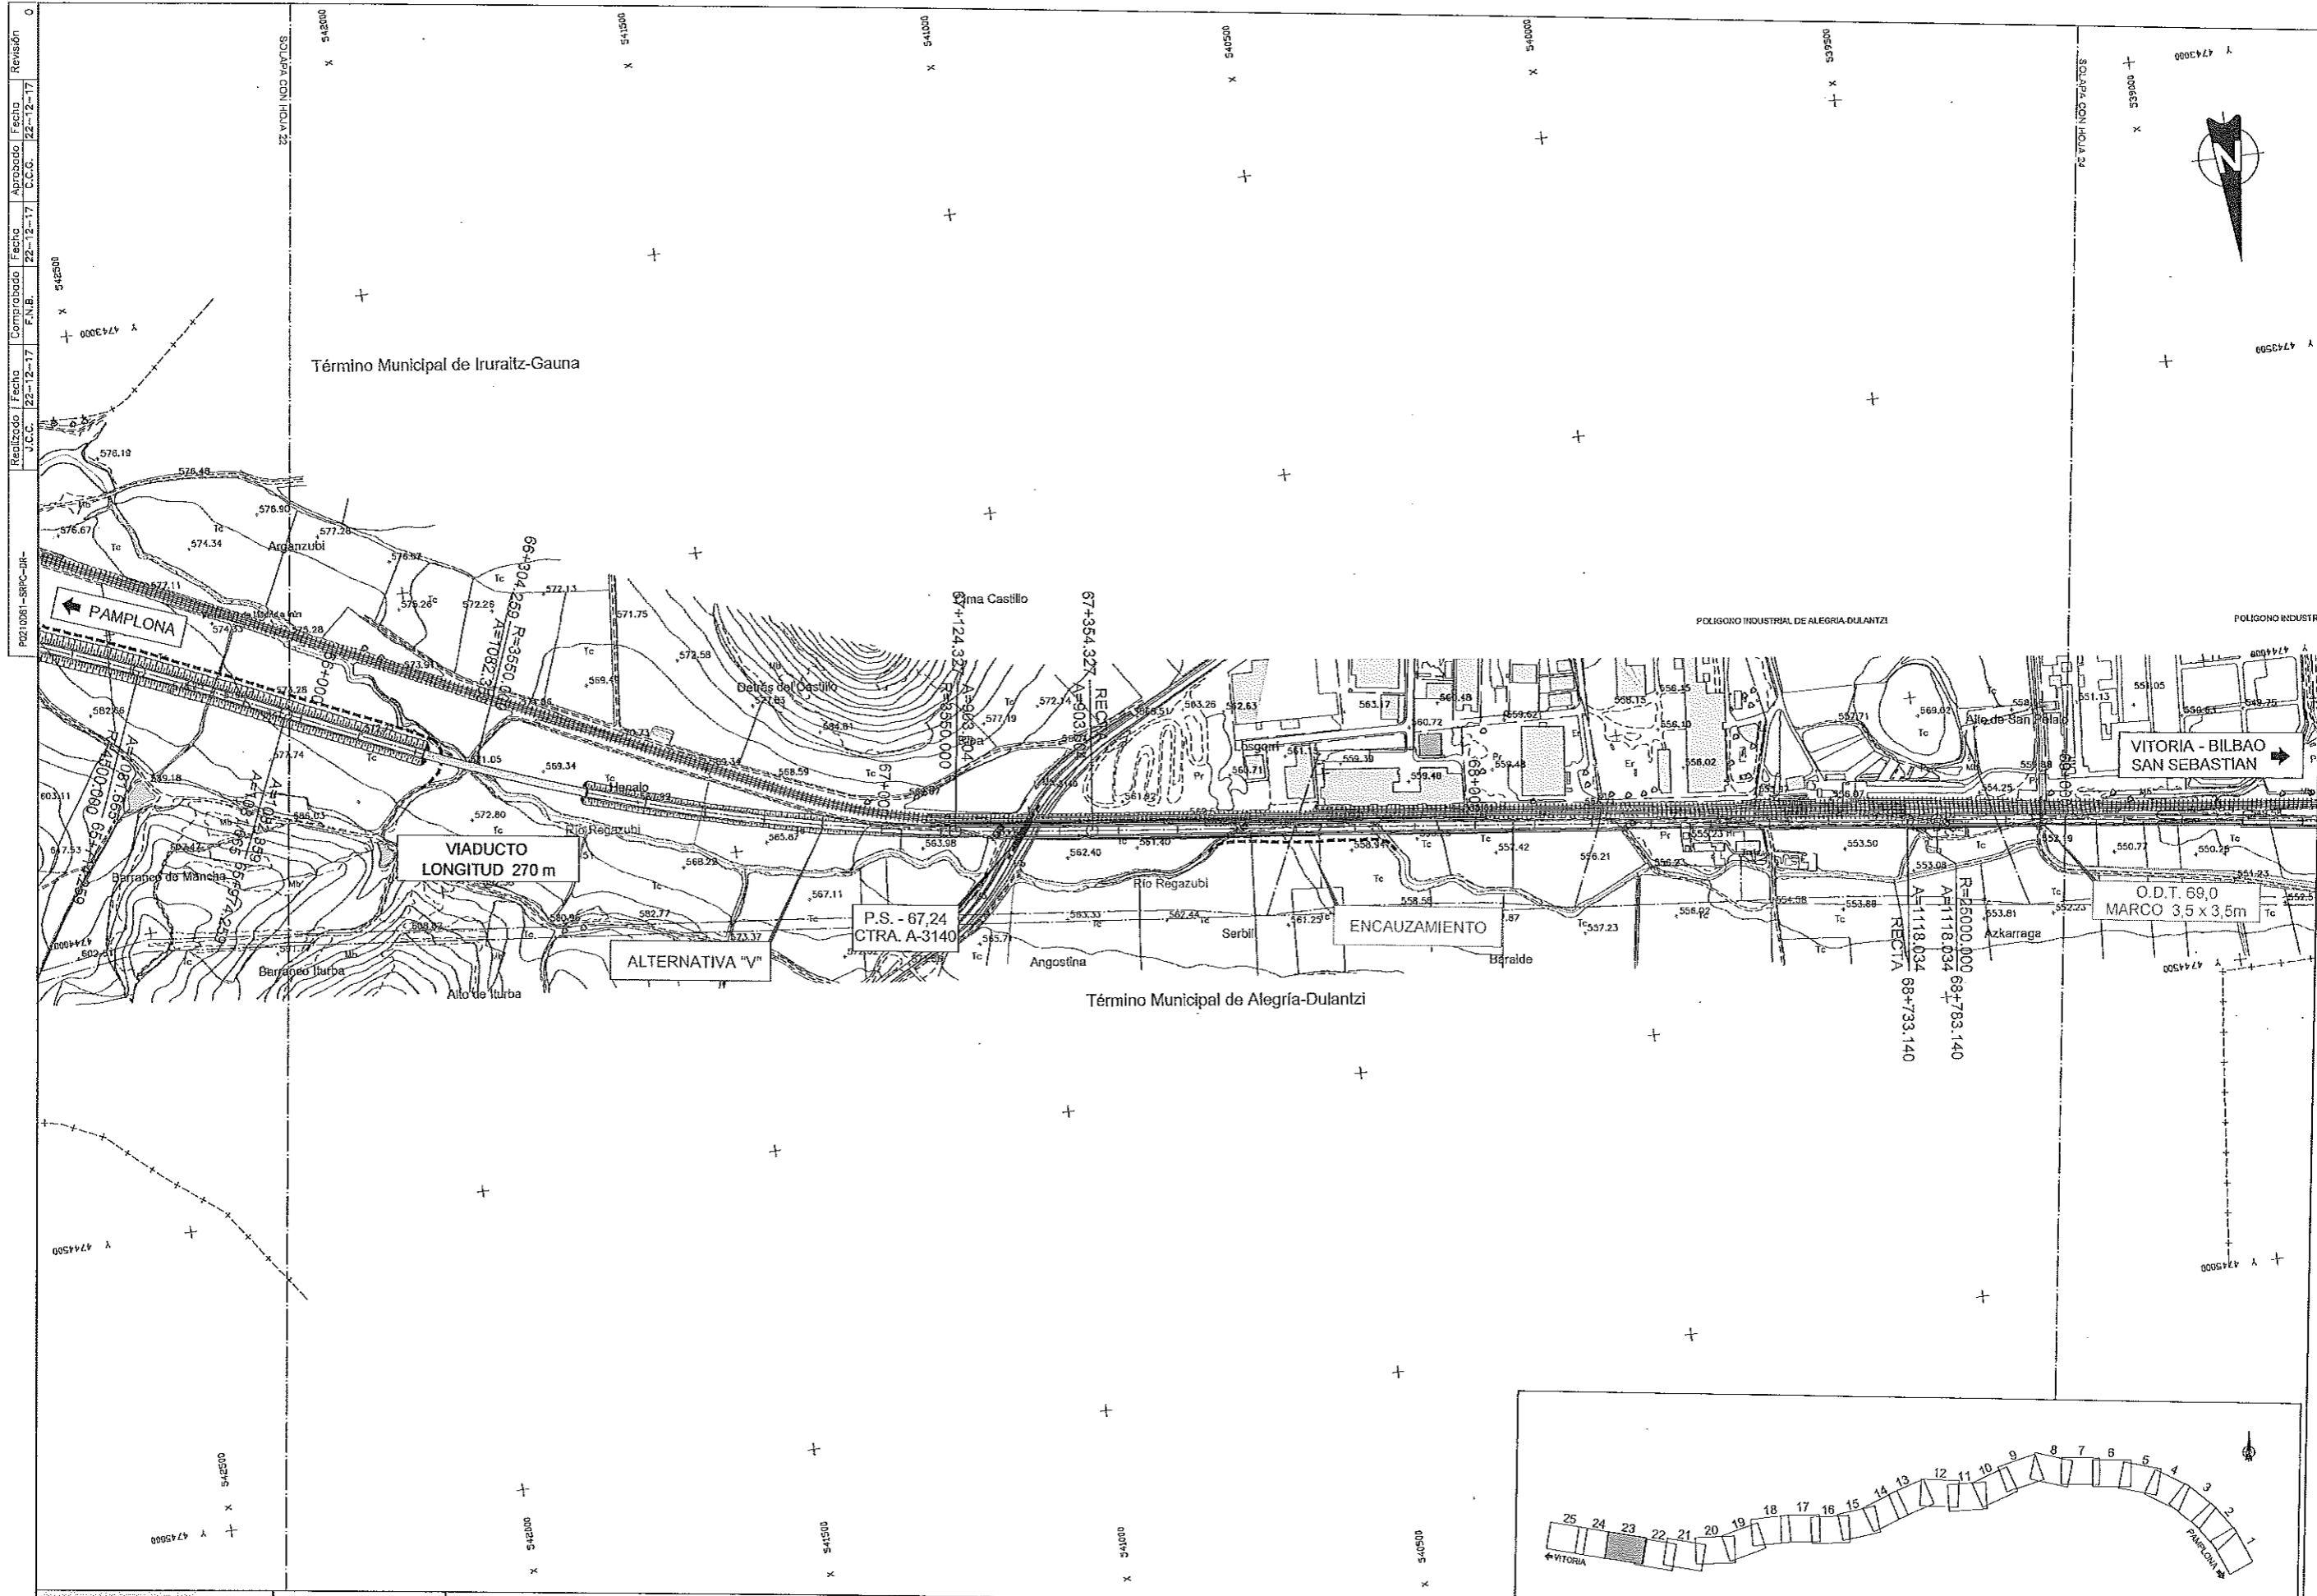

Revisión	Fecha	Aprobado	Fecha	Comprobado	Fecha	Realizado	Fecha
	22-12-17		22-12-17		22-12-17	J.C.C.	22-12-17



TÍTULO:
ESTUDIO INFORMATIVO DEL PROYECTO DEL CORREDOR FERROVIARIO CANTÁBRICO - MEDITERRÁNEO TRAMO PAMPLONA - CONEXIÓN Y VASCA





AUTOR:
 ESCALA ORIGINAL:
 E= 1/5.000
 Numérica:
 DIN A-1

FECHA:
 DICIEMBRE 2017


Nº DE PLANO:
 3.3.1.2
 HOJA 23 DE 25

TÍTULO DEL PLANO:
TRAZADO PLANTA DE TRAZADO ALTERNATIVA "V"

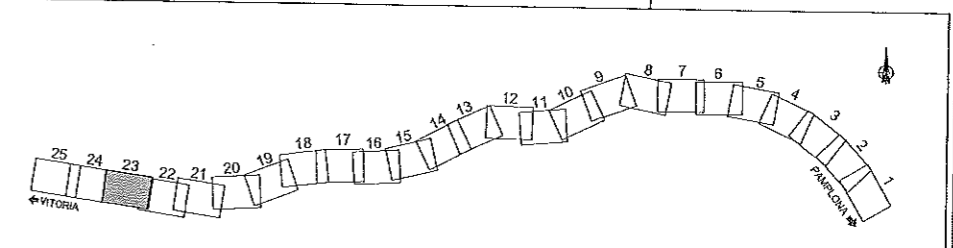

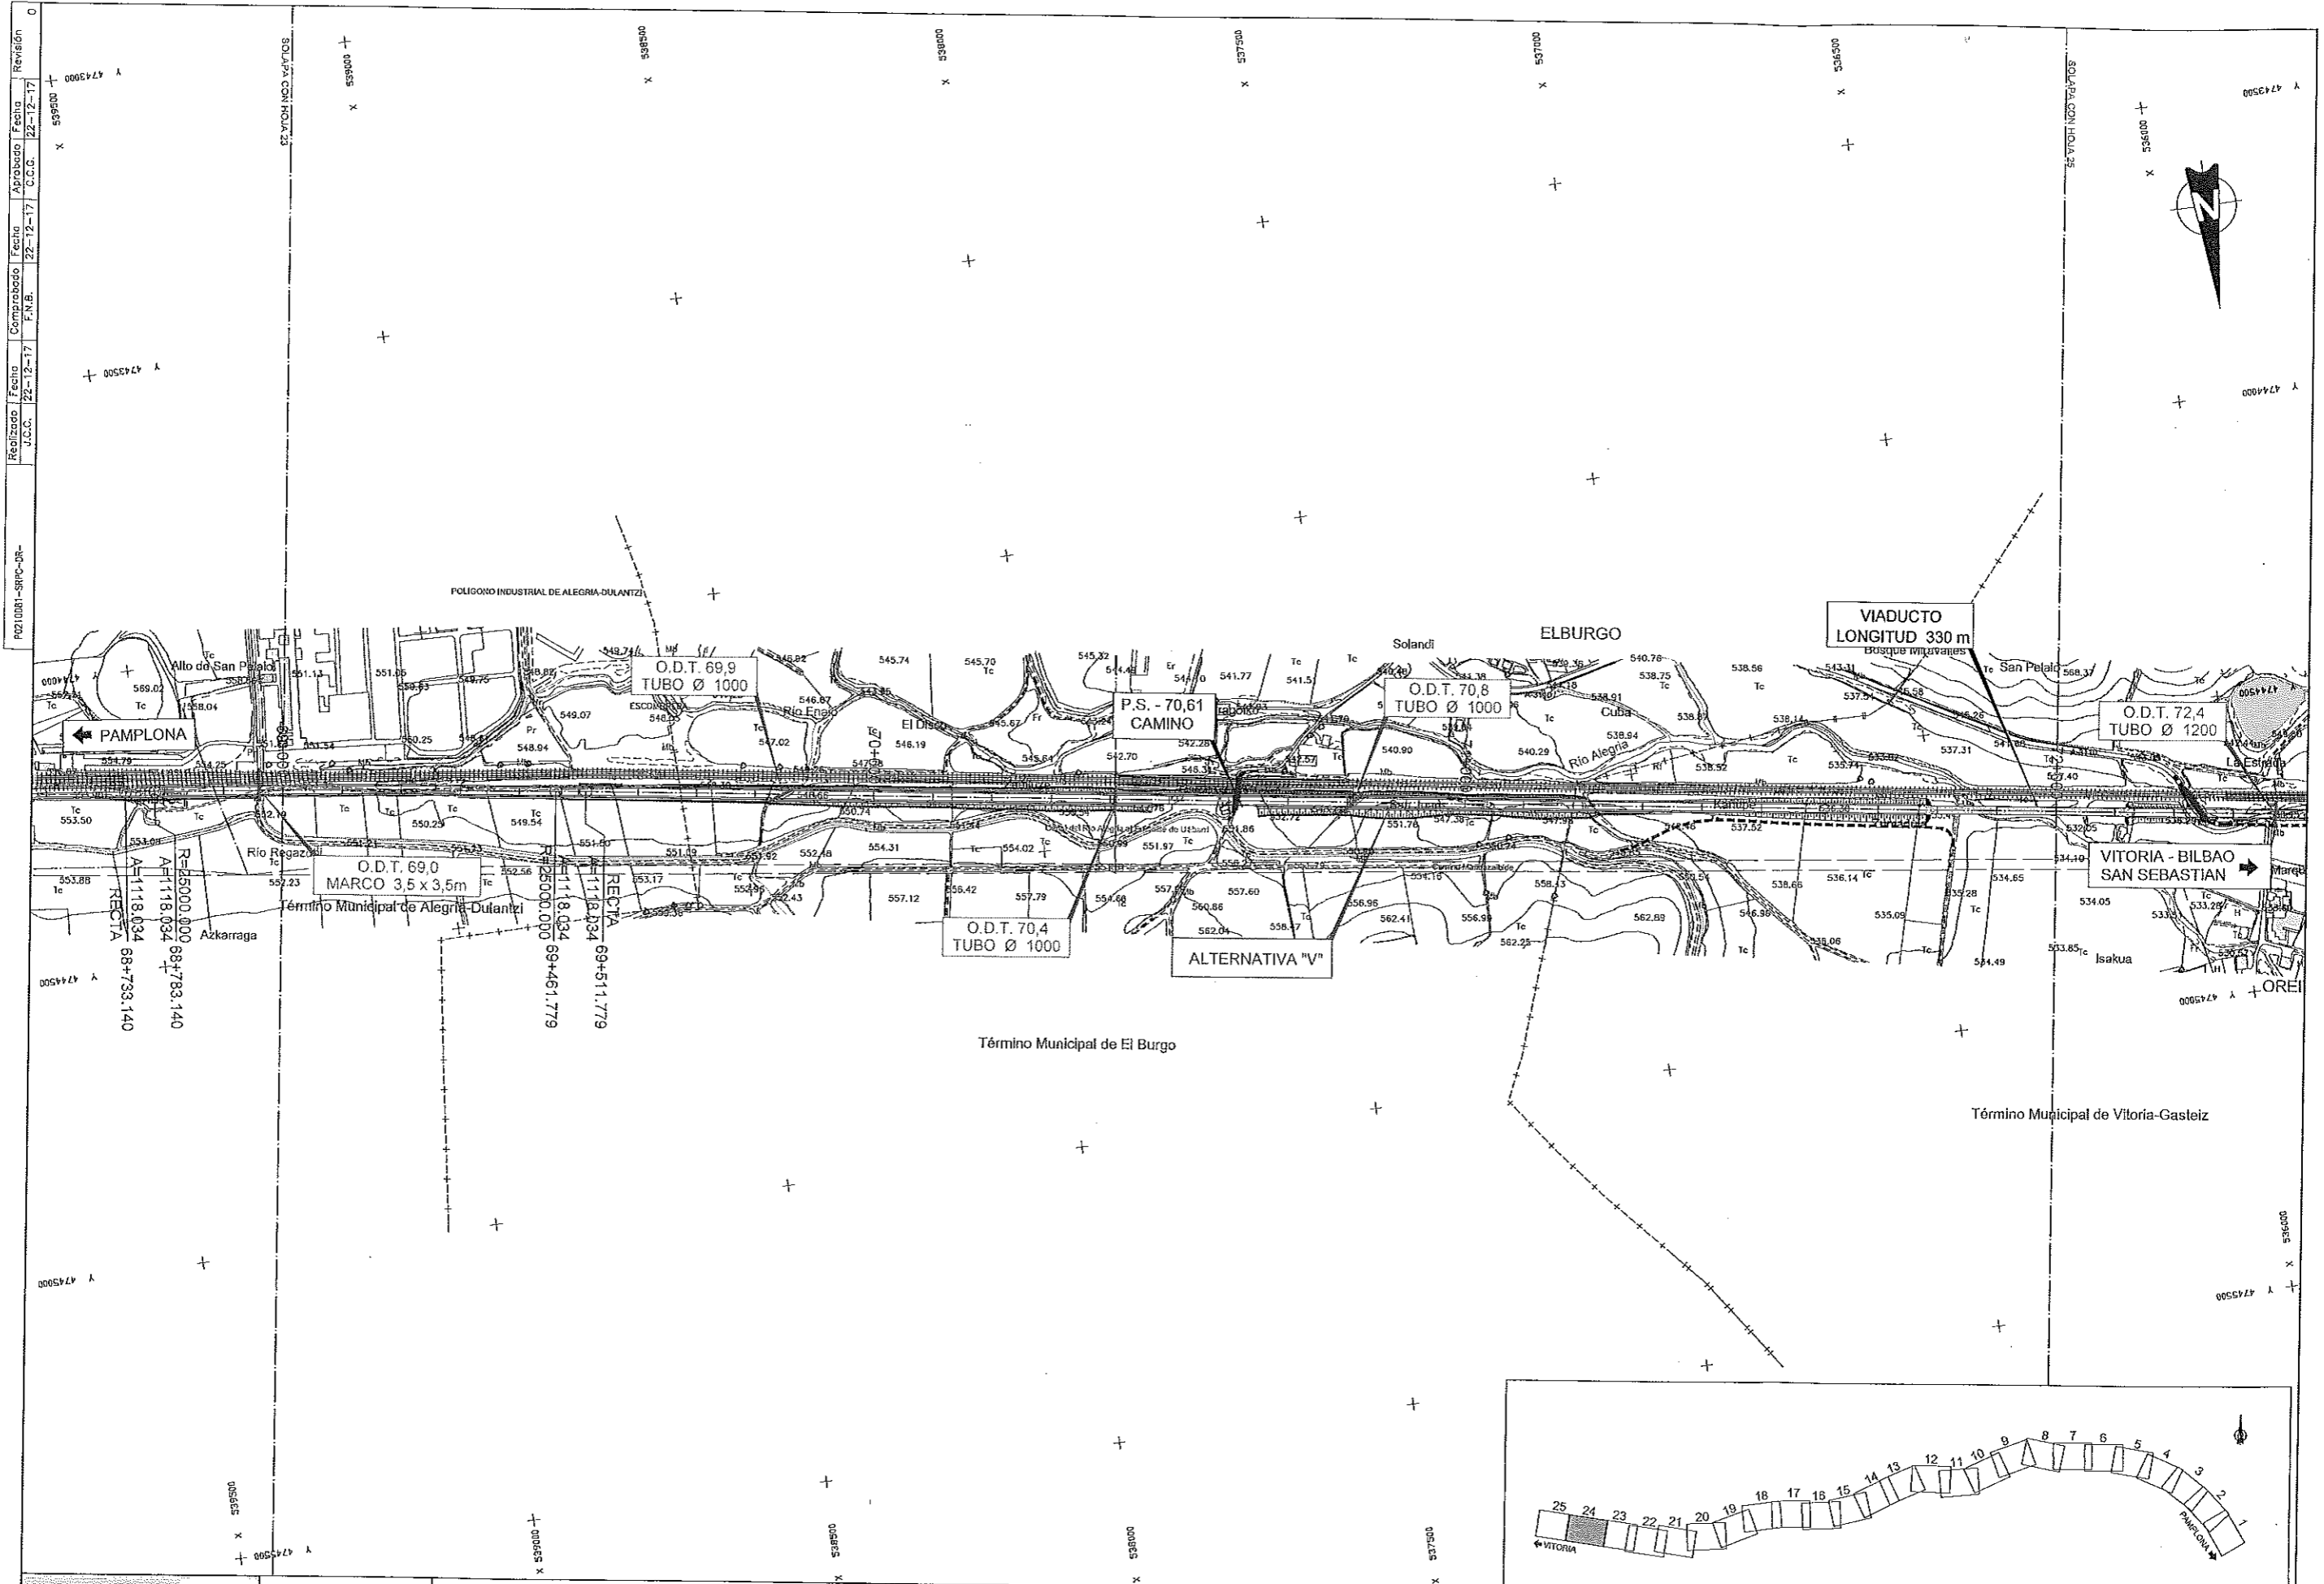

0210001-SRPC-DR-
 Realizado J.C.C. 22-12-17
 Comprobado F.N.B. 22-12-17
 Aprobado C.C.C. 22-12-17
 Fecha 22-12-17
 Revisión 0

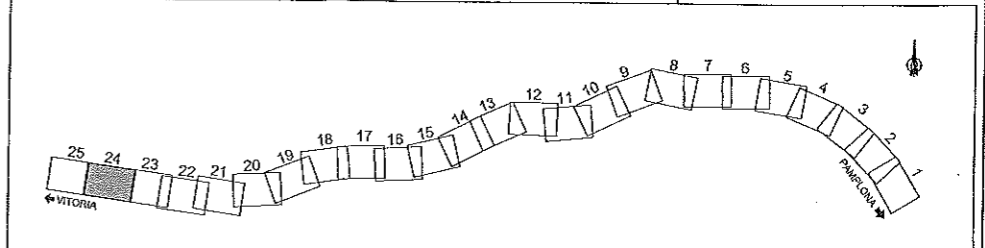

	TÍTULO:	AUTOR:	ESCALA ORIGINAL:	FECHA:	Nº DE PLANO:	TÍTULO DEL PLANO:
	ESTUDIO INFORMATIVO DEL PROYECTO DEL CORREDOR FERROVIARIO CANTÁBRICO - MEDITERRÁNEO TRAMO PAMPLONA - CONEXIÓN Y VASCA	SENER	E= 1/5.000 Numérica: DIN A-1 Gráfica:	DICIEMBRE 2017	3.3.1.2 HOJA 24 DE 25	TRAZADO PLANTA DE TRAZADO ALTERNATIVA "V"